


Horka u Staré Paky - demontáž a montáž římsy

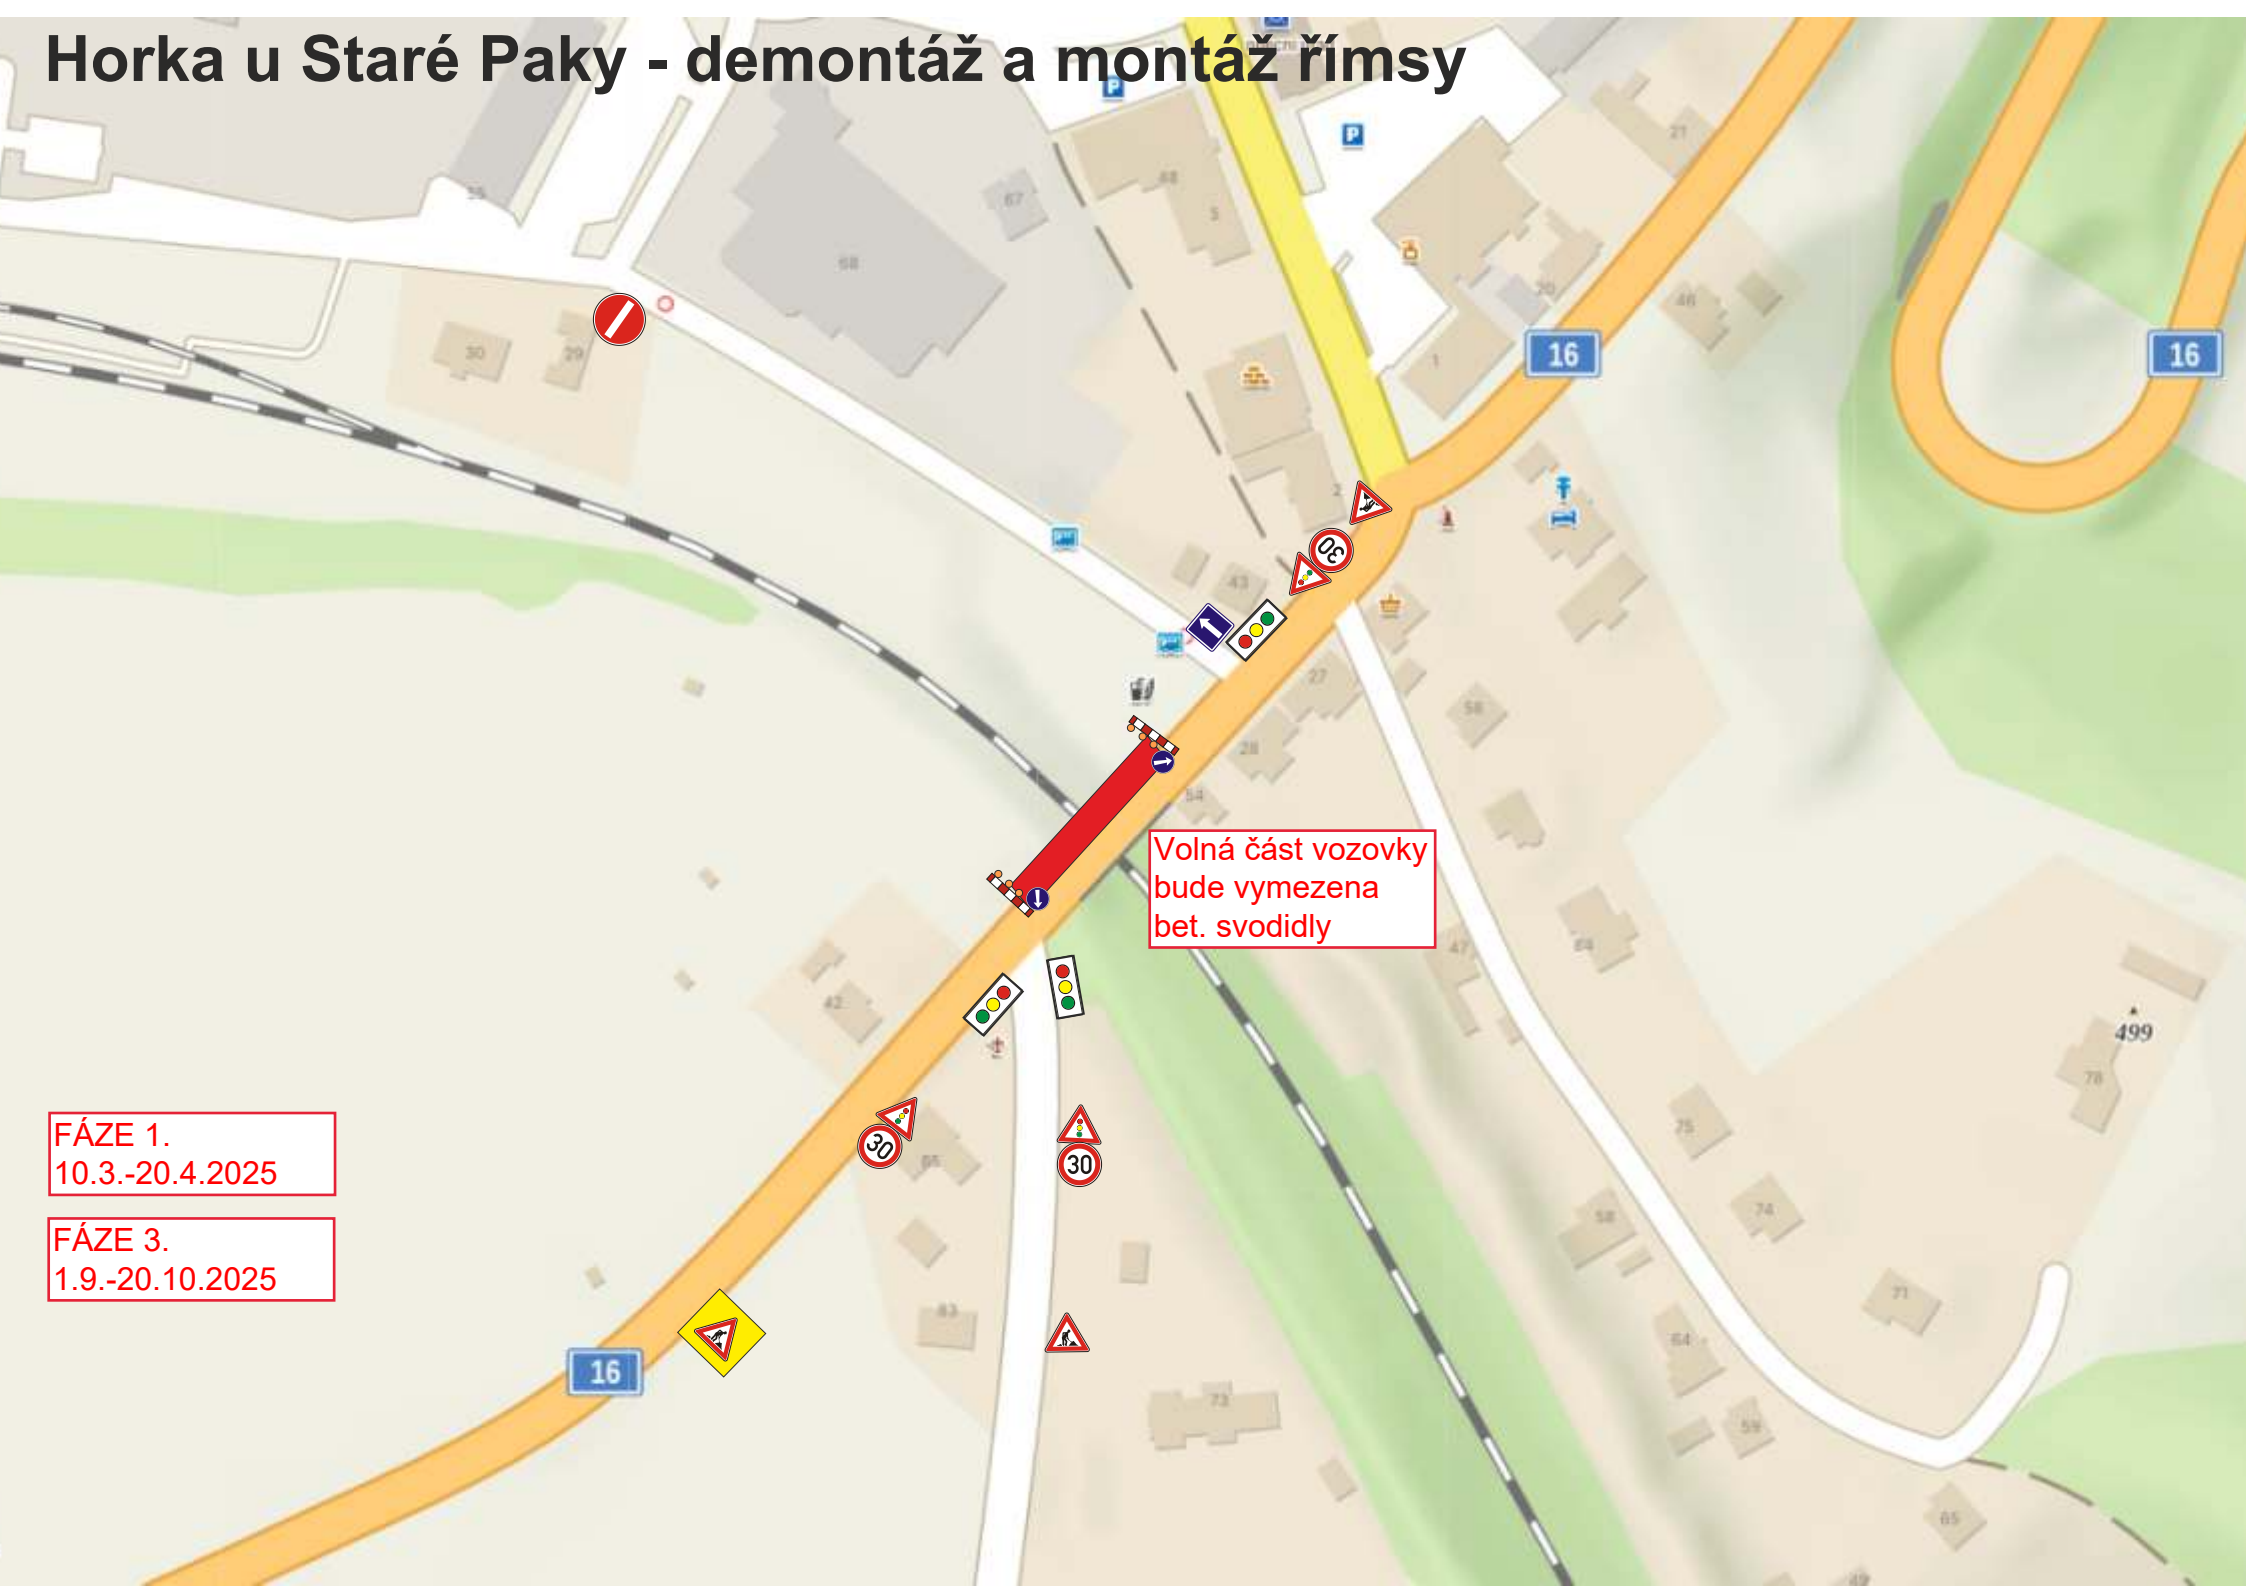

FÁZE 1.
10.3.-20.4.2025

FÁZE 3.
1.9.-20.10.2025

Volná část vozovky
bude vymezena
bet. svodidly

Horka u Staré Paky - mostní provizorium

21.4.-31.8.2025

FÁZE 2.

SITUACE

1:250

V DOBĚ DOPRAVNÍ ŠPIČKY BUDE DOPRAVU ŘÍDIT PRACOVNÍK STAVBY KYVADLOVĚ

Lávka pro chodce

BETONOVÁ SVODDLA

BETONOVÁ SVODDLA

BETONOVÁ SVODDLA

BETONOVÁ SVODDLA

ZÁBRANA PROTI VJEZDU NA STAVENISŤE A SJEZDU DO TRATI
FYZIKÁLNĚ ZAJIŠŤENÍ LZE REALIZOVAT NAPŘÍ ZEMNÍM VÁLEM
S MANIPULAČNÍM PŘÍSTROJEM PRO TECHNICKOU STAVBU

NOVÁ PAKA

STARÁ PAKA

MK K NÁDRAŽÍ

ČISTÁ U HOREK

JAROMĚŘ

BOROVNICE

B 20a-70
130m

IS 12a
100m

A 15
80m

A 10
50m

S 1
30m

A 15
80m

30

A 10
50m

B 20a-30

S 1
15m

A 10
50m

A 15
80m