


III/2932 DOLNÍ KALNÁ - BUKOVINA u ČISTÉ - oprava povrchu silnice

termín : 9.9.2024 - 21.9.2024

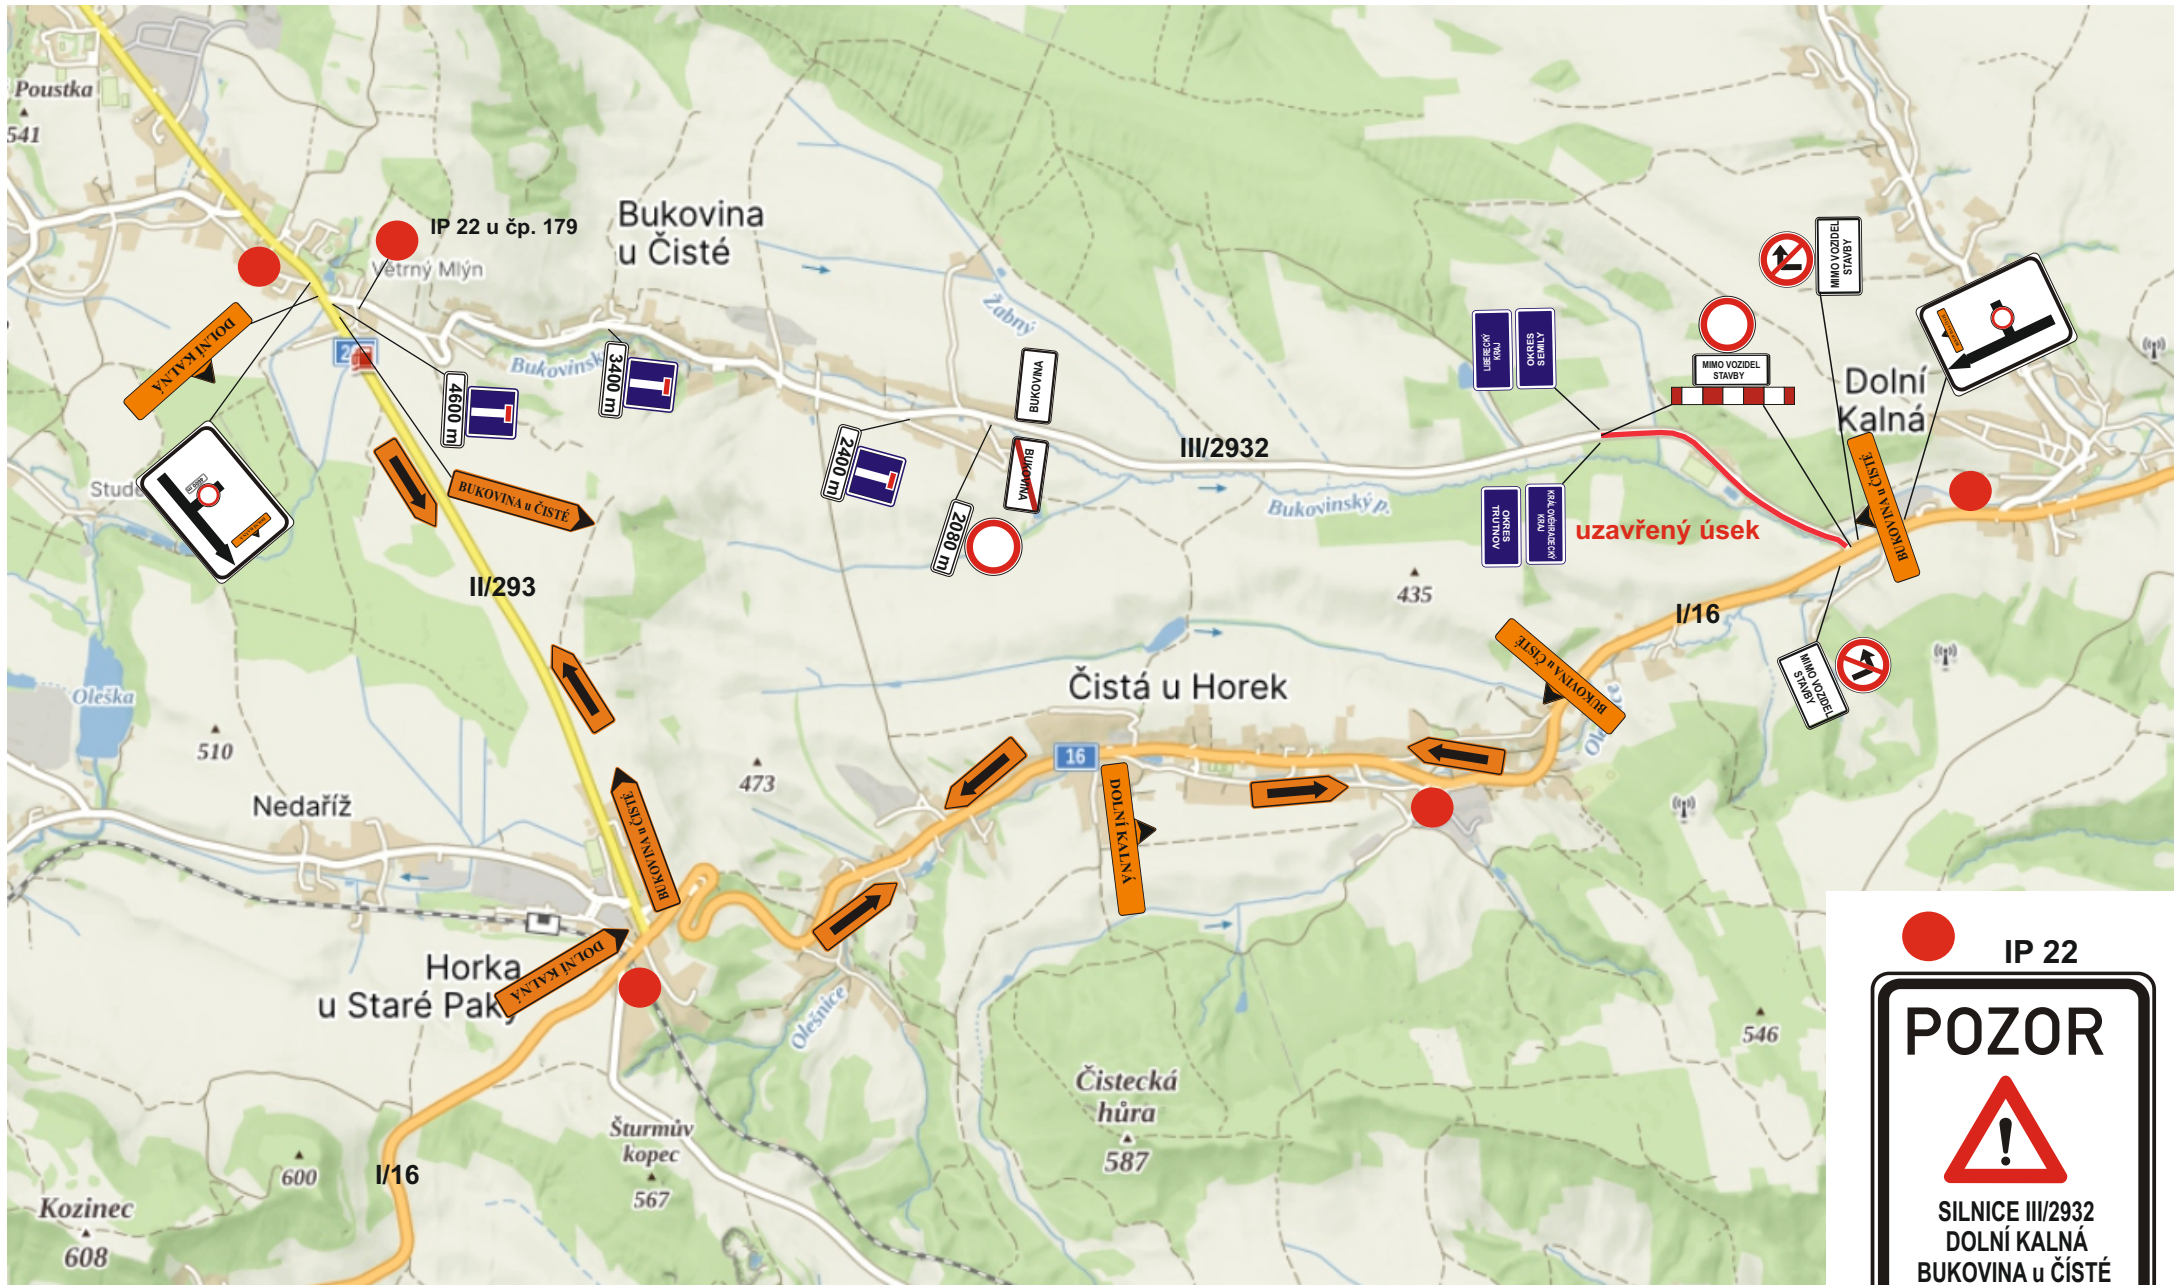

● IP 22

POZOR

SILNICE III/2932
DOLNÍ KALNÁ
BUKOVINA u ČISTÉ
UZAVŘENA
od 9.9.2024