

# Horka u Staré Paky - demontáž a montáž římsy




# Horka u Staré Paky - mostní provizorium

SITUACE

1:250

V DOBĚ DOPRAVNÍ ŠPIČKY BUDE DOPRAVU ŘÍDIT PRACOVNÍK STAVBY KYVADLOVĚ

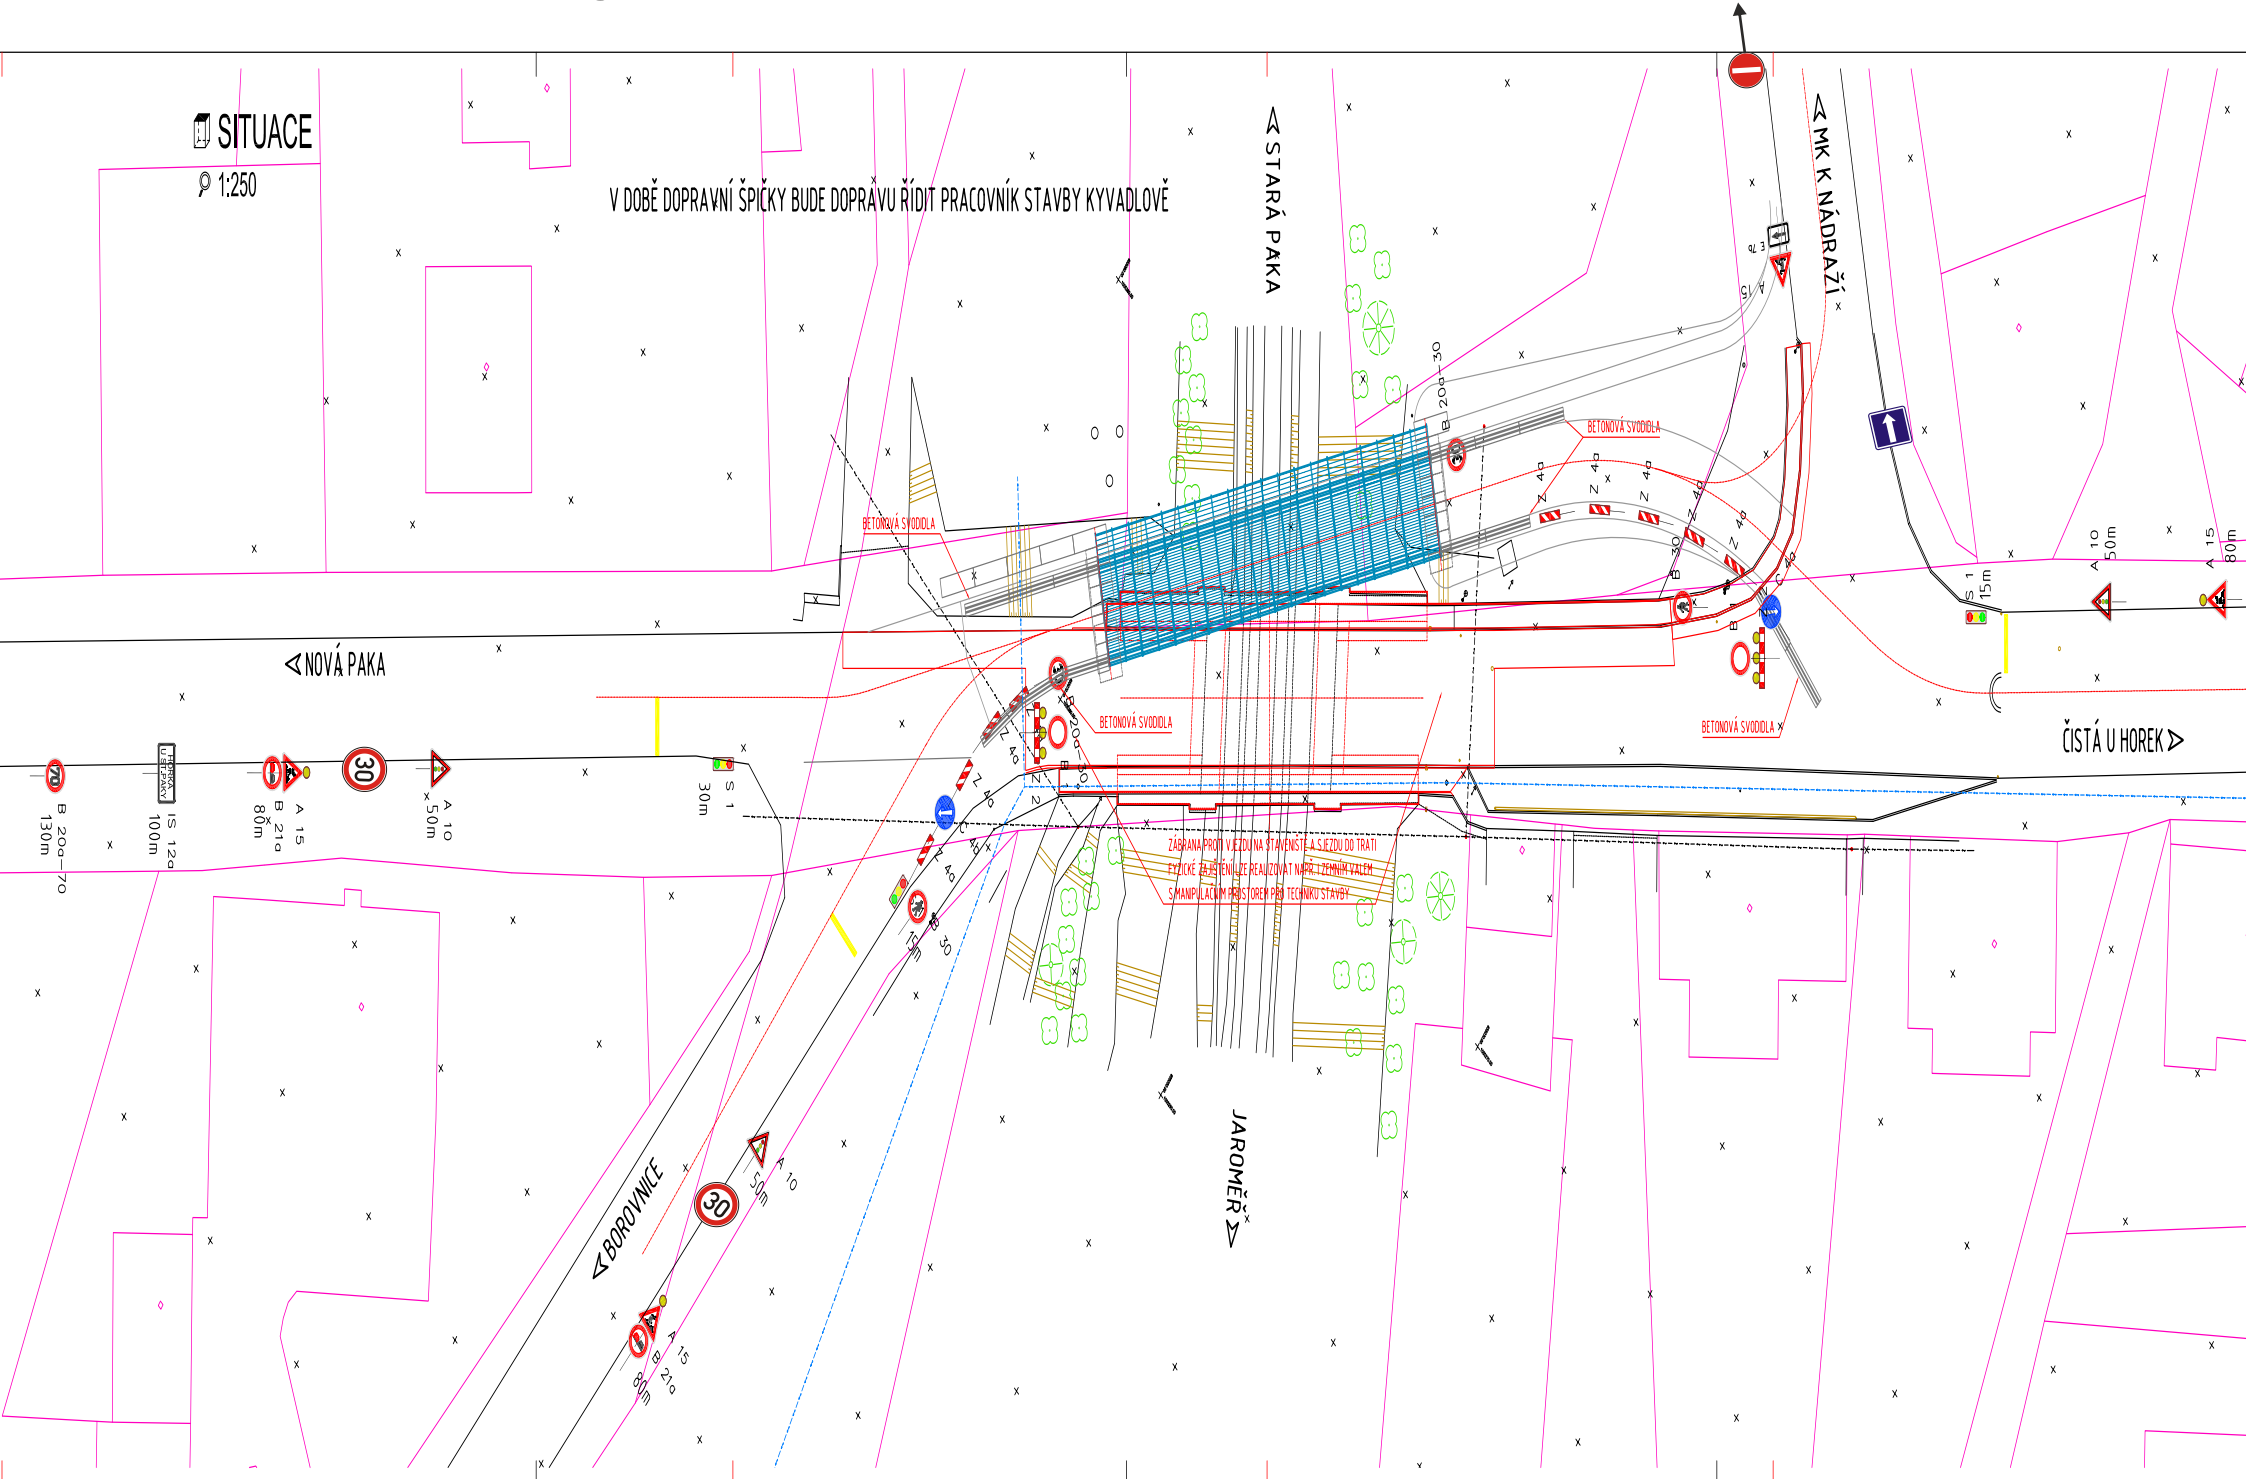

STARÁ PAKA

NOVÁ PAKA

BOROVNICE

JAROMĚŘ

ČISTÁ U HOREK

MK K NÁDRAŽÍ

BETONOVÁ SVODDLA

BETONOVÁ SVODDLA

BETONOVÁ SVODDLA

ZABRANA PROTI VJEZDU NA STAVENISŤE A SJEZDU DO TRATI  
FYZIKÁLNĚ ZABEZPEČENÍ JE REALIZOVAT NÁPŘÍ ZEMNÍM VÁLEM  
S MANIPULAČNÍM PŘÍSTŘEŠKEM PRO TECHNICKOU STAVBU

70  
130m

100m

15

30

50m

30

30

15

204-30

30

15m

10

15

50m

80m