



Horka u Staré Paky

Změna č. 1a územního plánu

B3b - Výkres technické infrastruktury

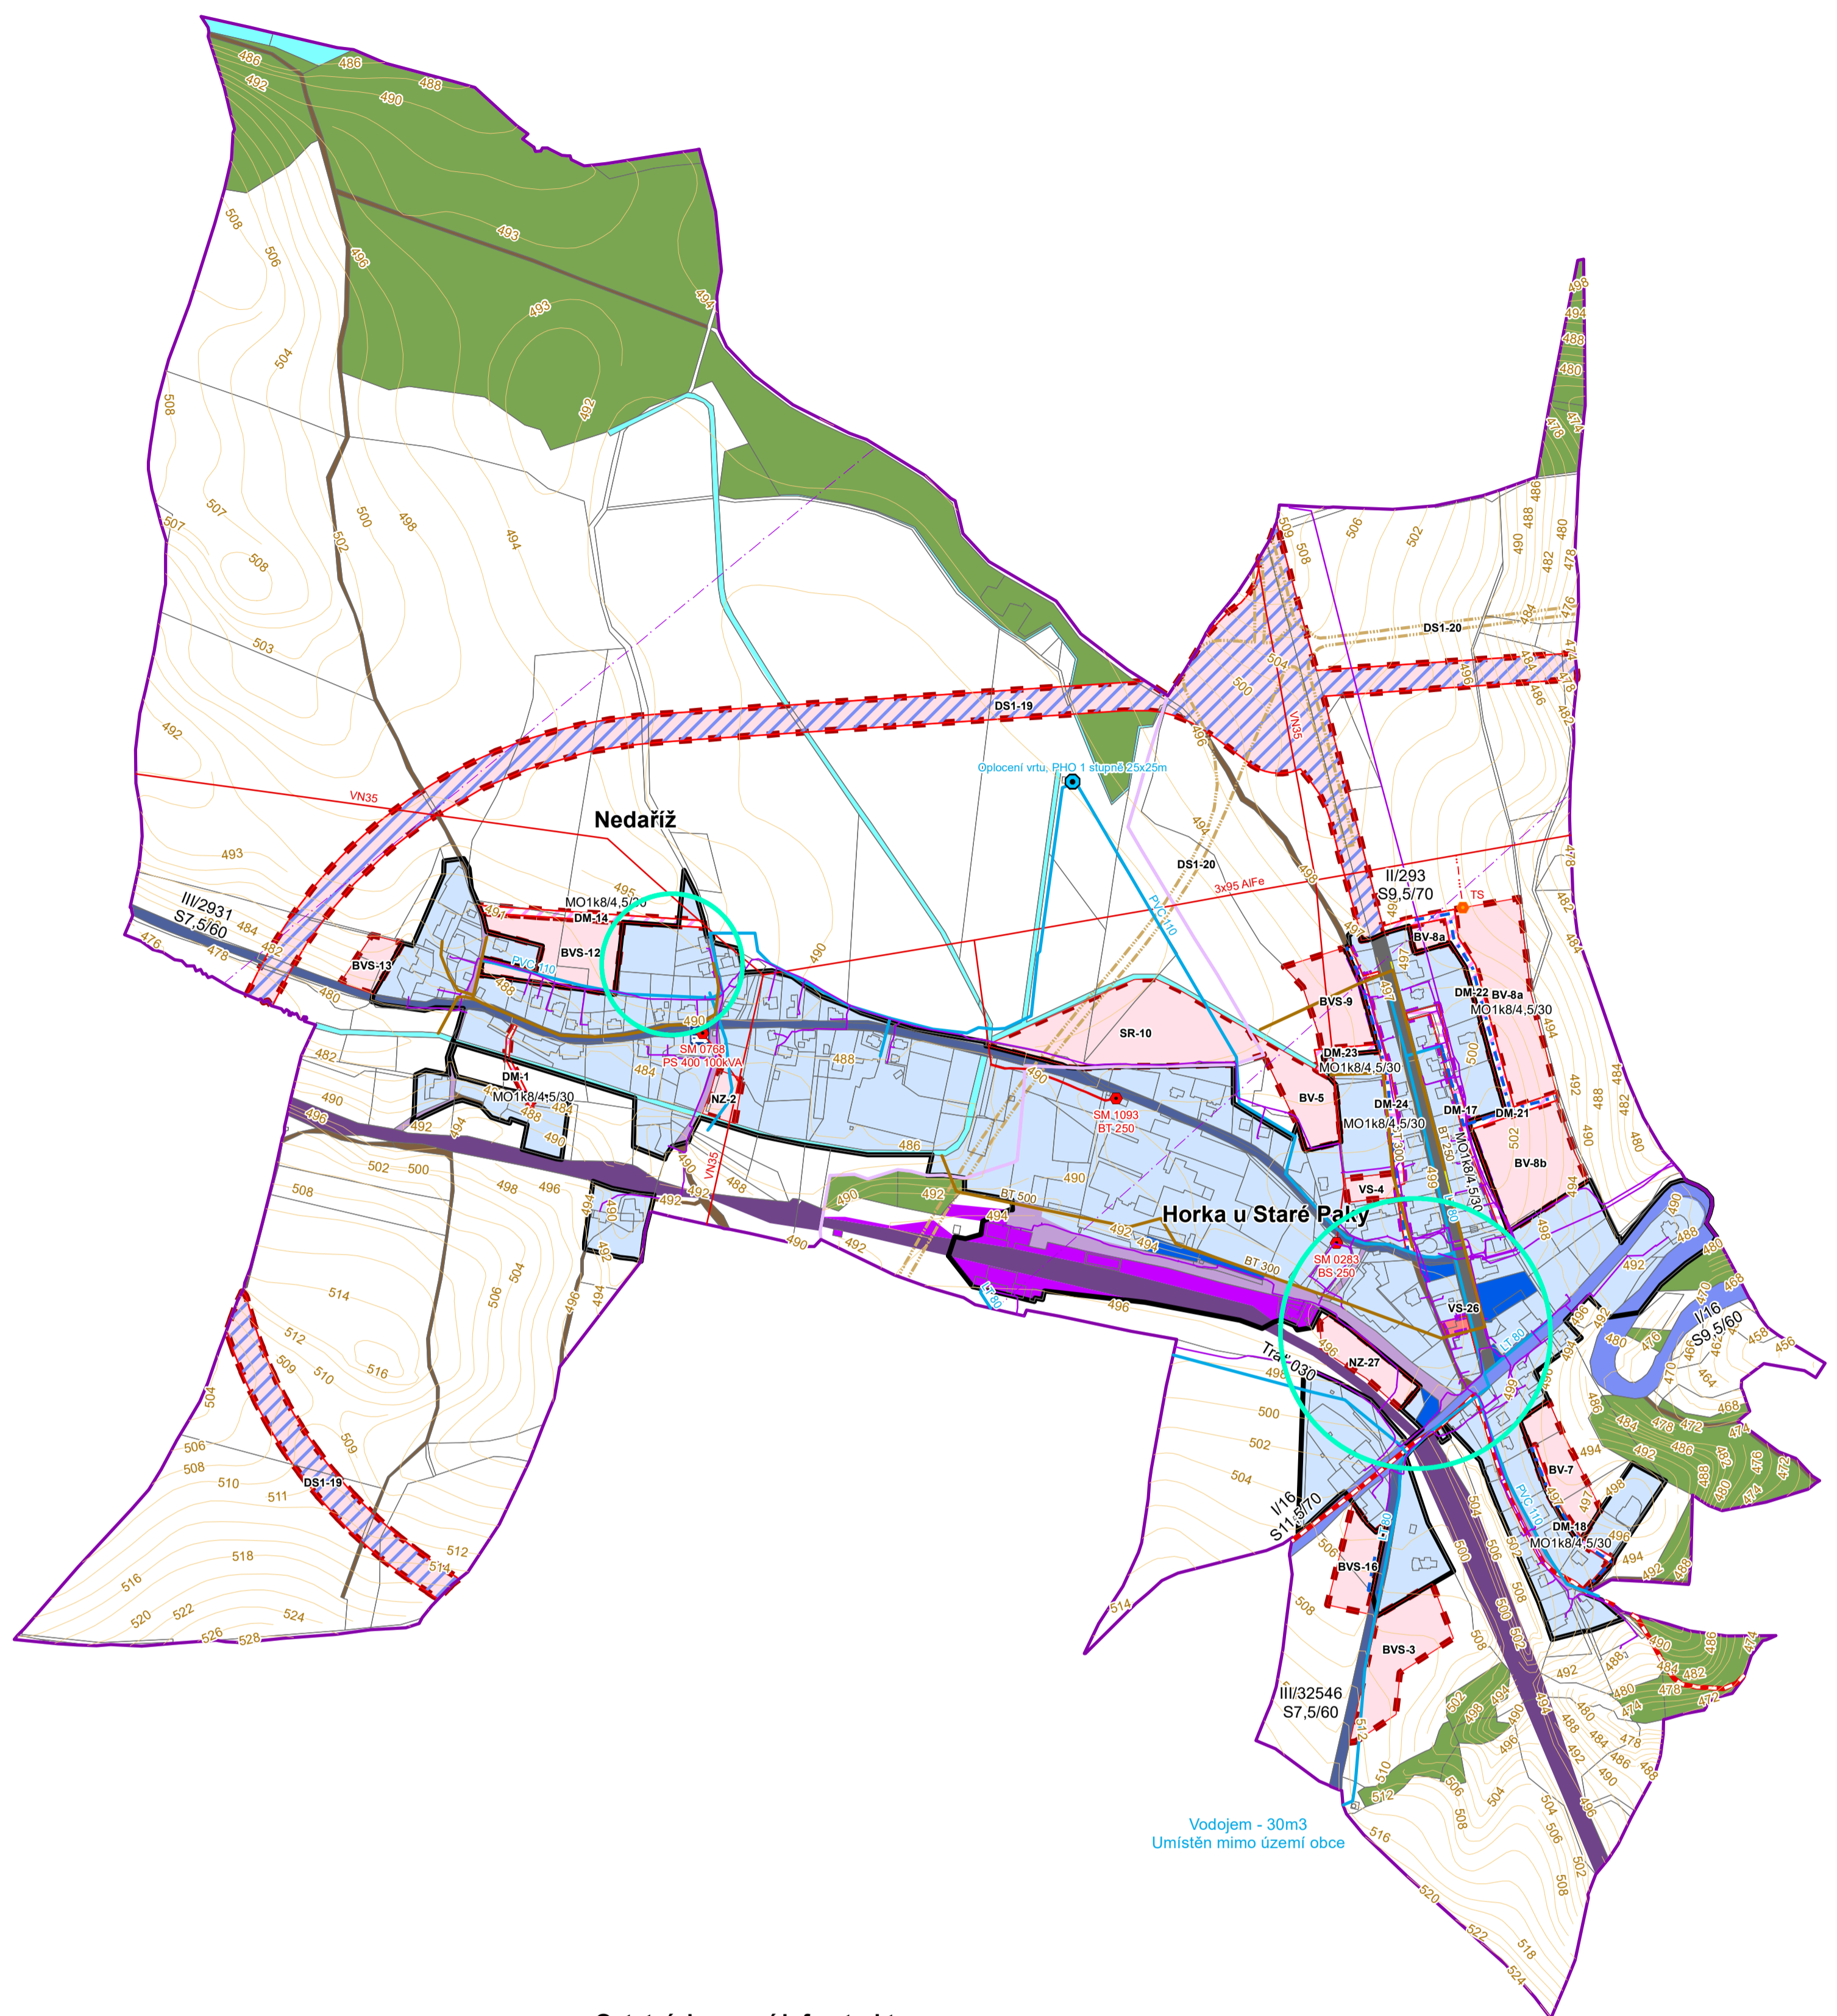

Základní členění

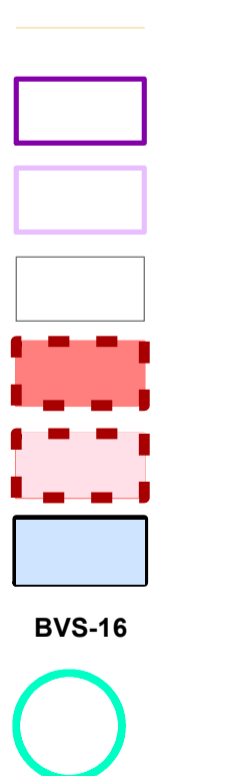


Plochy s rozdílným způsobem využití

STAV	NÁVRH	PŘESTAVBA	REZERVA
Plochy dopravní infrastruktury			
[Blue box]	[Blue box with diagonal lines]	[Blue box with horizontal lines]	[Blue box with vertical lines]
[Dark blue box]	[Dark blue box with diagonal lines]	[Dark blue box with horizontal lines]	[Dark blue box with vertical lines]
[Blue box]	[Blue box with diagonal lines]	[Blue box with horizontal lines]	[Blue box with vertical lines]
[Pink box]	[Pink box with diagonal lines]	[Pink box with horizontal lines]	[Pink box with vertical lines]
[Brown box]	[Brown box with diagonal lines]	[Brown box with horizontal lines]	[Brown box with vertical lines]
[Purple box]	[Purple box with diagonal lines]	[Purple box with horizontal lines]	[Purple box with vertical lines]
[Yellow box]	[Yellow box with diagonal lines]	[Yellow box with horizontal lines]	[Yellow box with vertical lines]
Plochy vodní a vodohospodářské			
[Cyan box]	[Cyan box with diagonal lines]	[Cyan box with horizontal lines]	[Cyan box with vertical lines]
Plochy lesní			
[Green box]	[Green box with diagonal lines]	[Green box with horizontal lines]	[Green box with vertical lines]

- Vrstevnice
- Hranice obce
- Hranice katastru
- Katastr
- Plochy přestavby
- Zastavitelná plocha
- Zastavěné území
- Označení návrhové plochy
- Ilustrativní zvýraznění ploch změny 1a

Ostatní dopravní infrastruktura

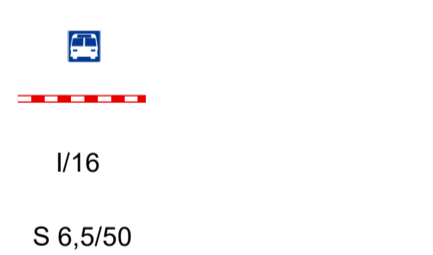

- Autobusová zastávka
- Turistické trasy
- Třída/číslo silnice
- Kategorie silnice/komunikace

Technická infrastruktura

STAV NÁVRH

Elektřina

Vodovod

Kanalizace

Komunikace

Trafostanice

Elektrické vedení 35kV

Čerpačí stanice

Vodovodní řad

Kanalizace

Kabelové vedení

RR spoje

Pořizovatel:	Obec Horka u Staré Paky - zastoupená Ing. Arch. Věrou Blažkovou
Zpracovatel:	Ing. arch. Věra Blažková, Petřinova 255 Semily ČKA 01 628 IČO 45599581
Nadřízený orgán:	KÚ Libereckého kraje OÚPSŘ
Schvalující orgán:	Zastupitelstvo Horka u Staré Paky

