

Horka u Staré Paky

Změna č. 1a územního plánu

D1 - Koordinační výkres



Základní členění

- Hranice obce
- Hranice katastru
- Katastr
- Plochy přestavby
- Zastavitelná plocha
- Zastavěné území
- Označení návrhové plochy
- Ilustrativní zvýraznění ploch změny 1a

Veřejně prospěšná opatření

- LBC, Lokální biocentrum
- LBK, Lokální biokoridor
- Interakční prvek

Technická infrastruktura

- | STAV | NÁVRH | |
|-------------------|-------|------------------------------------|
| Elektřina | | |
| • | • | Trafostanice |
| — | — | Elektrické vedení 35kV |
| — | — | Ochranné pásmo trafostanice |
| — | — | Ochranné pásmo elektrického vedení |
| Vodovod | | |
| • | • | Čerpací stanice |
| — | — | Vodovodní řad včetně OP |
| Kanalizace | | |
| — | — | Kanalizace včetně OP |
| Komunikace | | |
| — | — | Kabelové vedení včetně OP |
| — | — | RR spoje |

Plochy s rozdílným způsobem využití

STAV NÁVRH PŘESTAVBA REZERVA

Plochy Bydlení

- BV, Venkovská obytná zastavba
- BVS, Smišená venkovská obytná zastavba

Plochy občanského vybavení

- OV, Občanská vybavenost
- OS, Sportovní plochy
- SR, Plochy sportu a rekreace
- OD, Plochy železničních pozemků

Plochy dopravní infrastruktury

- DS1, Dopravní plochy - Silnice I. třídy
- DS2, Dopravní plochy - Silnice II. třídy
- DS3, Dopravní plochy - Silnice III. třídy
- DP, Dopravní plochy - Zpevněné plochy a parkoviště
- DM, Dopravní plochy - Místní komunikace
- DC, Dopravní plochy - Účelová komunikace a polní cesty
- DZ, Dopravní plochy - Železnice
- CH, Dopravní vybavení - Chodník

Plochy technické infrastruktury

- OT, Plochy technického vybavení

Plochy výroby a skladování

- VS, Plochy smíšené výroby a služeb
- NZ, Plochy výroby s nízkou zátěží

Plochy vodní a vodohospodářské

- H, Vodní toky a plochy

Plochy zemědělské


- T, Trvalé travní porosty
- OP, Orná půda

Plochy lesní

- L, Lesy(PUPFL)

Plochy smíšeného nezastavěného území

- N, Vysoký nálet na nelesní půdě
- Z, Zahrady
- S, Ovočné sady

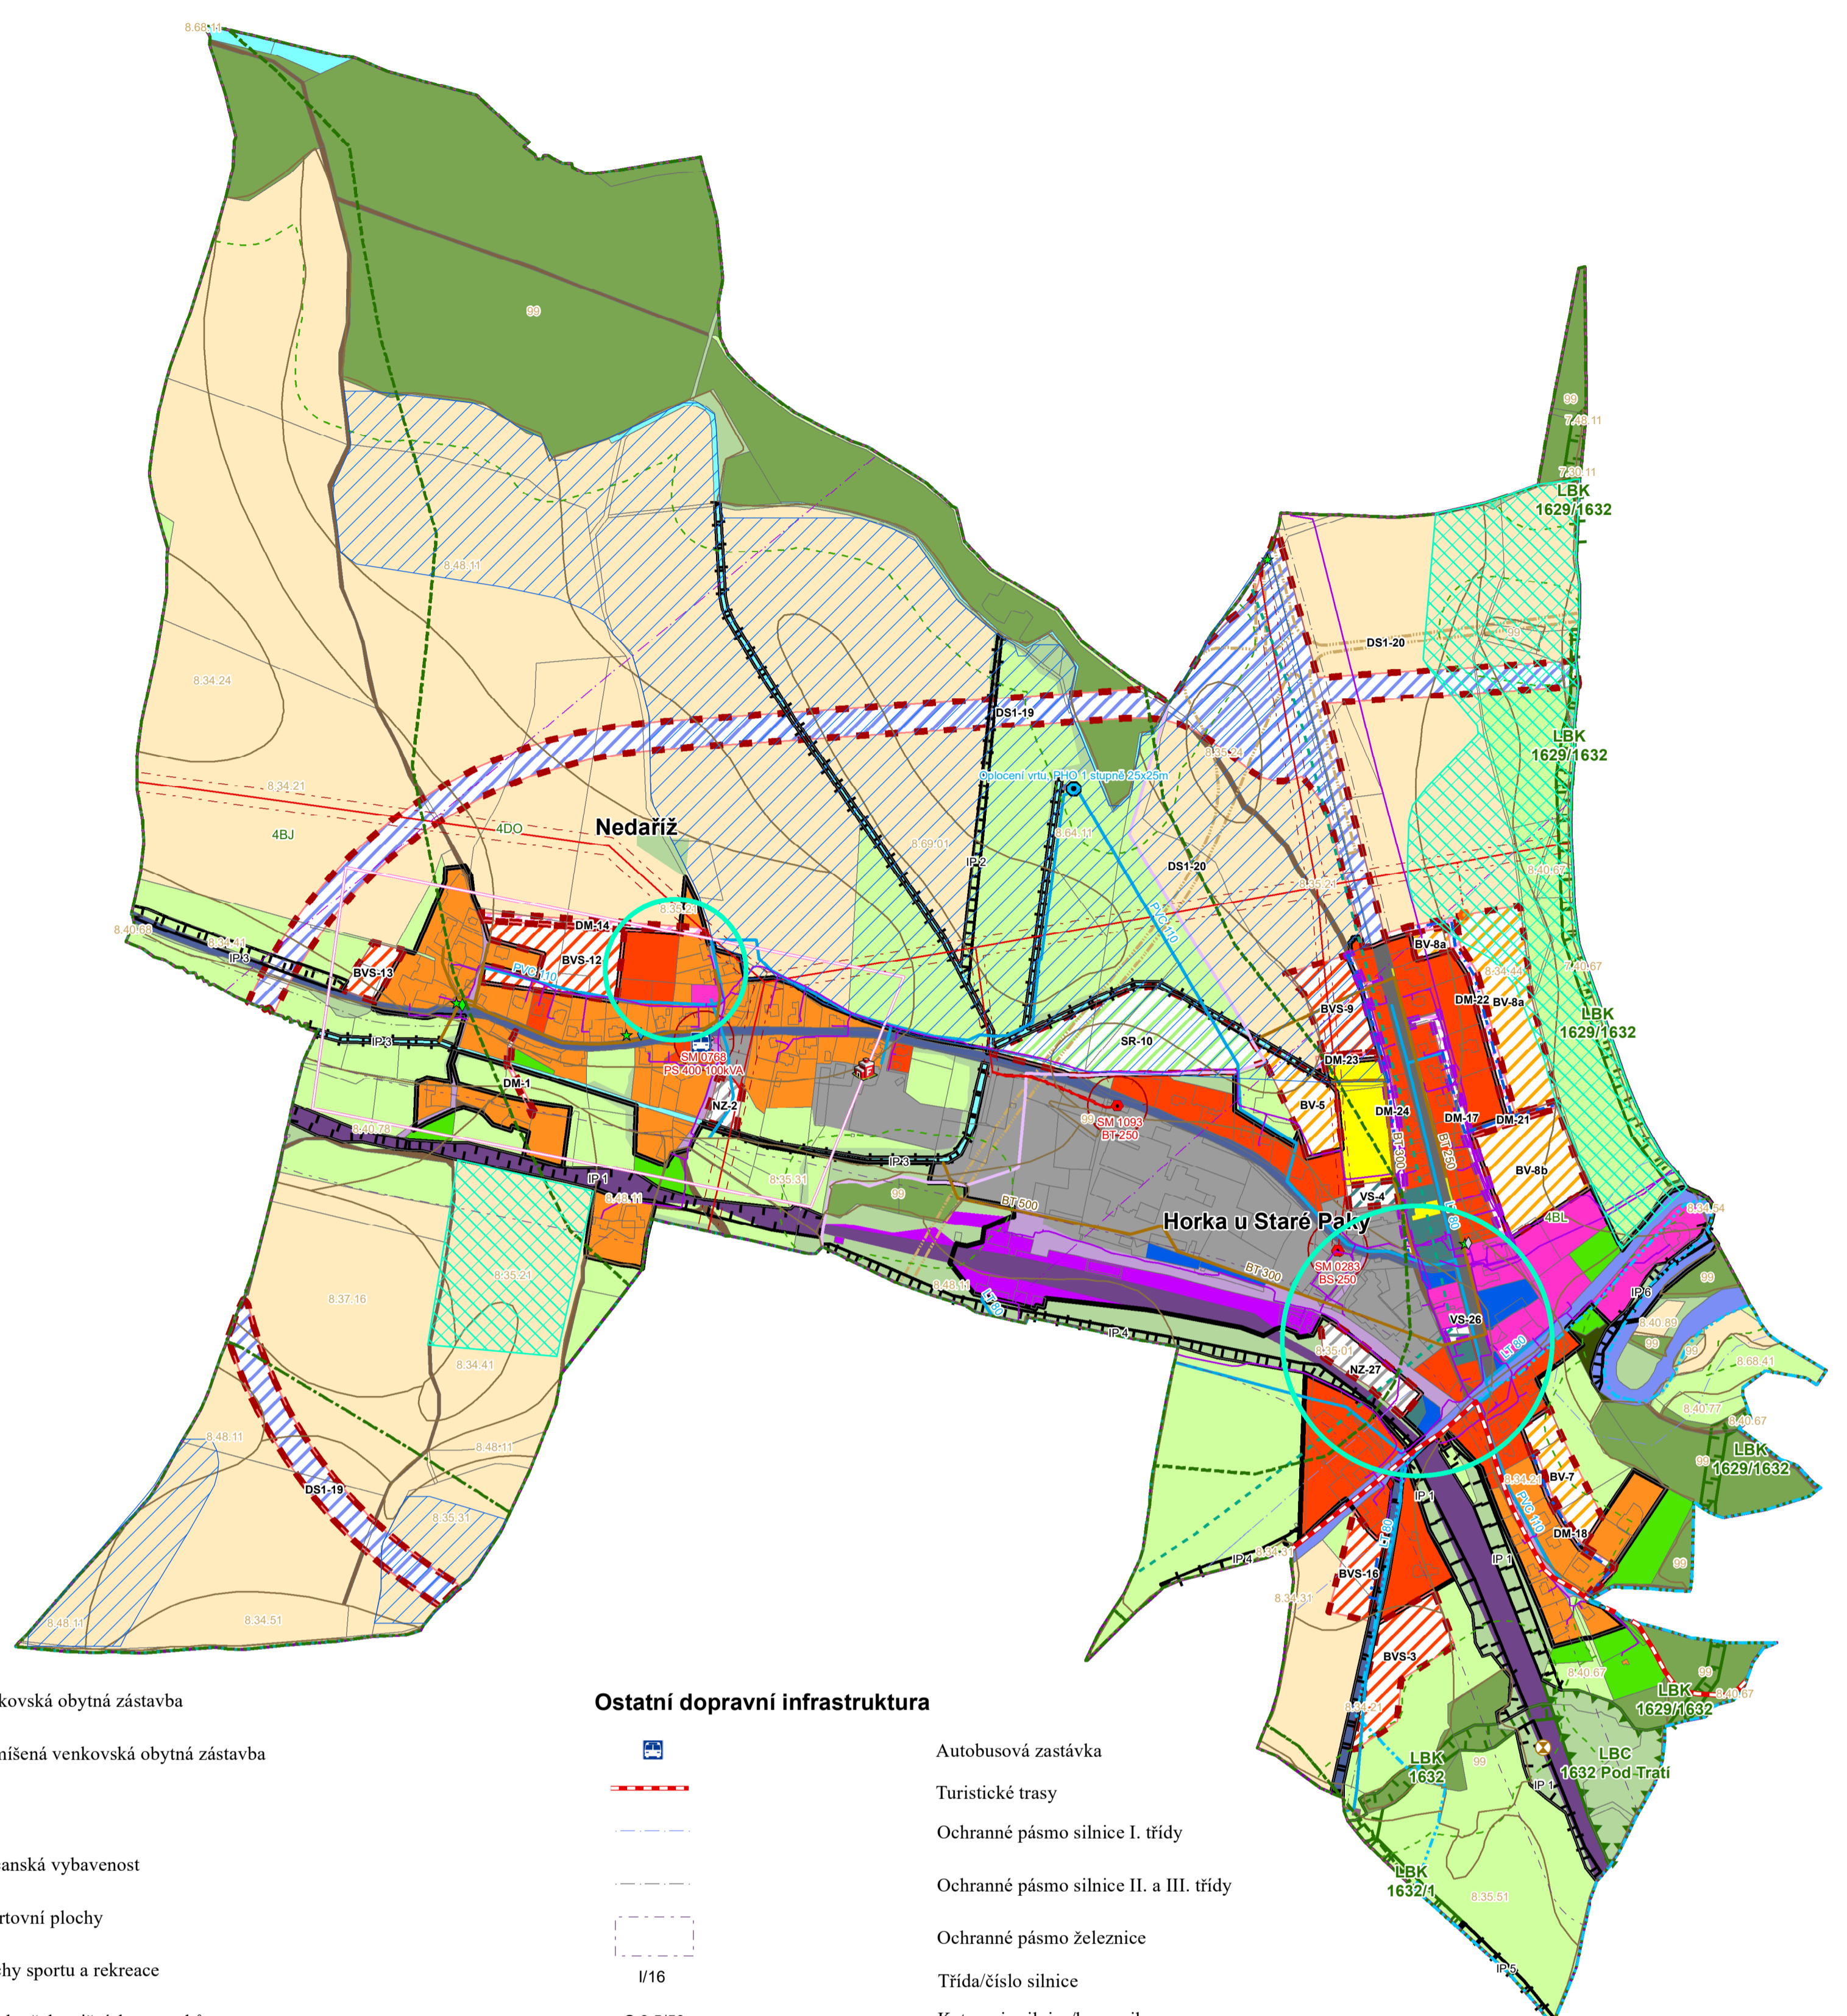

Ostatní dopravní infrastruktura

- Autobusová zastávka
- Turistické trasy
- Ochranné pásmo silnice I. třídy
- Ochranné pásmo silnice II. a III. třídy
- Ochranné pásmo železnice
- Třída/číslo silnice
- Kategorie silnice/komunikace

Přírodní limity

- Biochora
- BPEJ
- Geopark
- Ochranné pásmo lesa

Hydrologie

- Ochranné pásmo vodního zdroje

Geologie

- Sesuvné území - bodové označení

Hodnoty v území

- Boží muka
- pomník Oldřicha Póla
- socha křížku
- socha sv. Josefa
- zvonice se sochou panny Marie
- Jednotka požární ochrany
- Nemovitá kulturní památka
- Archeologická naleziště

Ostatní

- Eroze
- Meliorace

Pořizovatel:	Obec Horka u Staré Paky - zastoupená Ing. Arch. Věrou Blažkovou
Zpracovatel:	Ing. arch. Věra Blažková, Petřínova 255 Semily ČKA 01 628 IČO 45599581
Nadřízený orgán:	KÚ Libereckého kraje OÚPSŘ
Schvalující orgán:	Zastupitelstvo Horka u Staré Paky

0 0,125 0,25 0,5 km

1:5 000