


LEGENDA

I. ZÁKLADNÍ ČLENĚNÍ ÚZEMÍ

- ZASTAVĚNÉ ÚZEMÍ
- HRANICE KATASTRU
- HRANICE OBCE
- KATASTR
- VRSTEVNICE PO 5m
- ZASTAVITELNÉ PLOCHY
- OZNAČENÍ ZASTAVITELNÉ PLOCHY
- VARIANTA PŘELOŽKY KOMUNIKACE I/16
- VARIANTA PŘELOŽKY KOMUNIKACE II/16

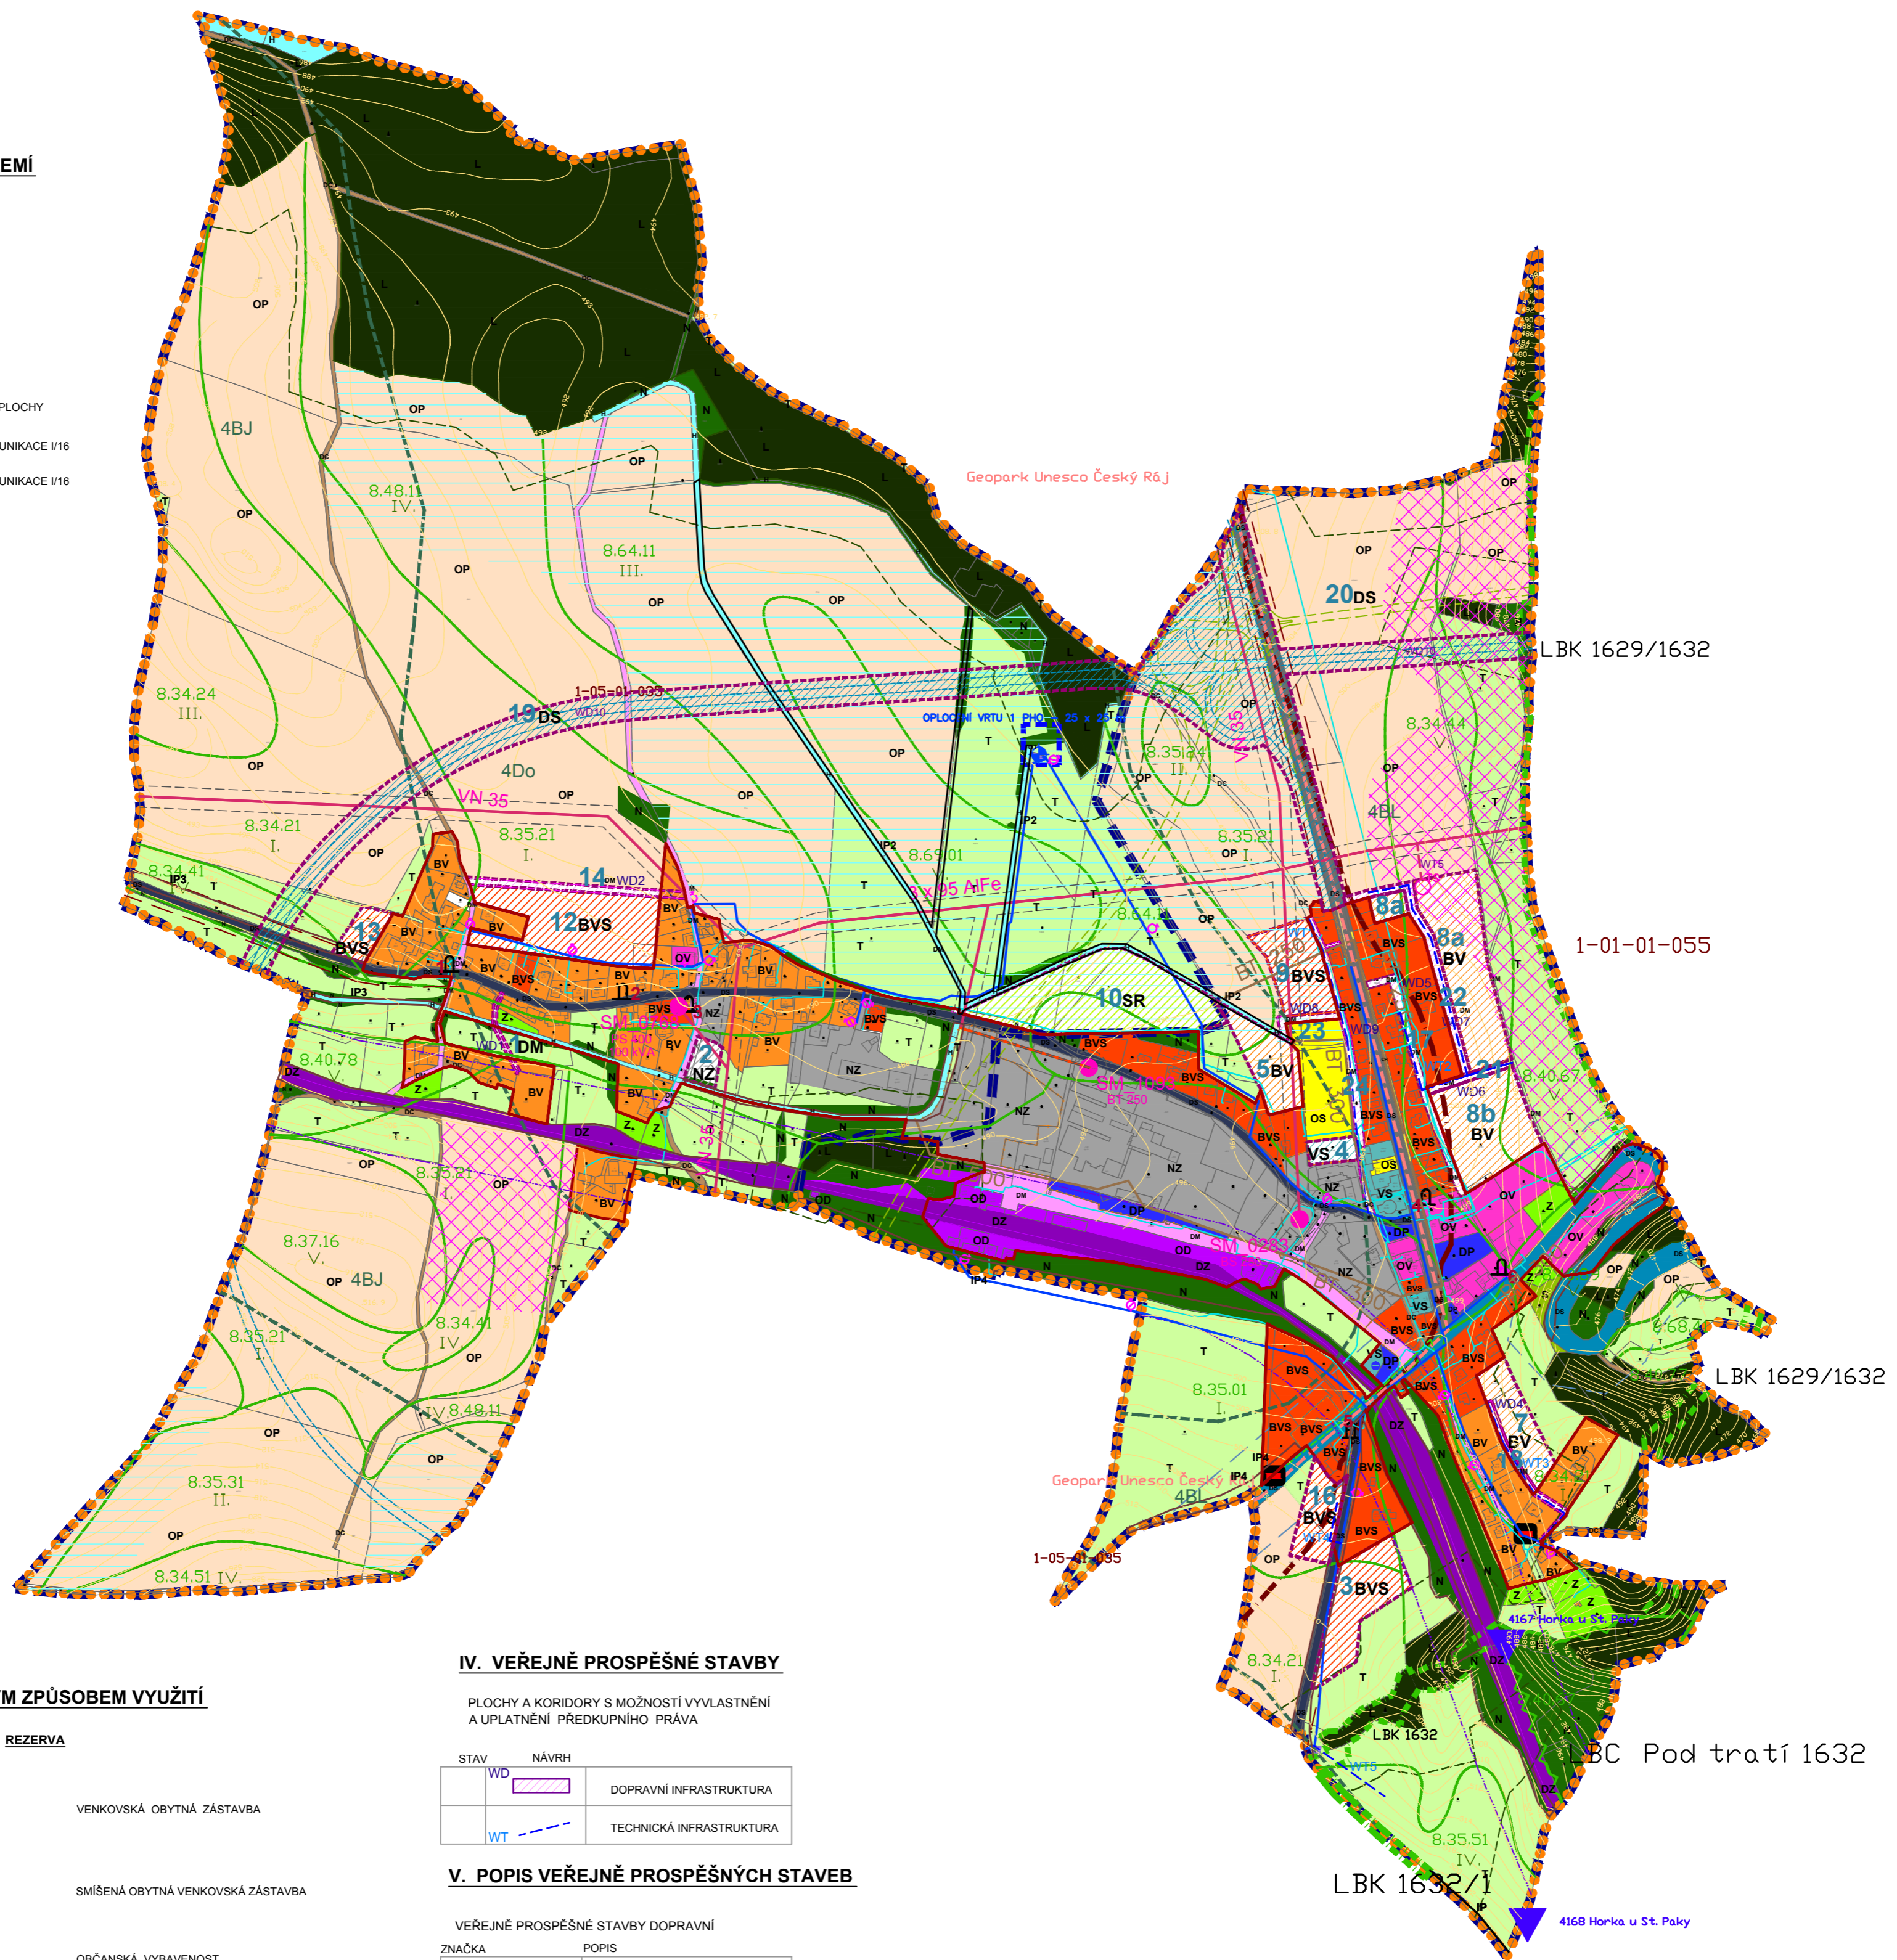

II. PLOCHY S ROZDÍLNÝM ZPŮSOBEM VYUŽITÍ

STAV NÁVRH PŘESTAVBA REZERVA

PLOCHY BYDLENÍ

VENKOVSKÁ OBYTNÁ ZÁSTAVBA

PLOCHY SMÍŠENÉ OBYTNÉ

SMÍŠENÁ OBYTNÁ VENKOVSKÁ ZÁSTAVBA

PLOCHY OBČANSKÉHO VYBAVENÍ

OBČANSKÁ VYBAVENOST

SPORTOVNÍ PLOCHY

PLOCHY SPORTU A REKREACE

PLOCHY ŽELEZNIČNÍCH POZEMKŮ

PLOCHY DOPRAVNÍ INFRASTRUKTURY

DOPRAVNÍ PLOCHY - KOMUNIKACE I.

DOPRAVNÍ PLOCHY - KOMUNIKACE II.

DOPRAVNÍ PLOCHY - KOMUNIKACE III.

ZPEVNĚNÉ PLOCHY A PARKOVIŠTĚ

DOPRAVNÍ PLOCHY - MÍSTNÍ KOMUNIKACE

DOPRAVNÍ PLOCHY - ÚČELOVÁ KOMUNIKACE POLNÍ CESTY

DOPRAVNÍ PLOCHY - ŽELEZNICE

ZPEVNĚNÉ CHODNÍKY

PLOCHY TECHNICKÉ INFRASTRUKTURY

PLOCHY TECHNICKÉHO VYBAVENÍ

PLOCHY VÝROBY A SKLADOVÁNÍ

PLOCHY SMÍŠENÉ VÝROBY A SLUŽEB

PLOCHY VÝROBY S NÍZKOU ZÁTĚŽÍ

PLOCHY VODNÍ A VODOHOSPODÁRSKÉ

VODNÍ TOKY A PLOCHY

PLOCHY ZEMĚDĚLSKÉ

TRVALÉ TRAVNÍ POROSTY

ORNÁ PŮDA

PLOCHY LESNÍ

LESY (PUPFL)

PLOCHY SMÍŠENÉ NEZASTAVĚNÉHO ÚZEMÍ

VYSOKÝ NALET NA NELESNÍ PŮDĚ

ZAHRADY

OVOČNÉ SADY

III. VEŘEJNĚ PROSPĚŠNÁ OPATŘENÍ

ÚZEMNÍ SYSTÉM EKOLOGICKÉ STABILITY

LOKÁLNÍ BIOCENTRUM VYMEZENÉ FUNKČNÍ, ČÁSTEČNÉ FUNKČNÍ

LOKÁLNÍ BIOKORIDOR VYMEZENÝ FUNKČNÍ

OCHRANNÉ PÁSMO LESA - 50 m

GEOPARK UNESCO ČESKÝ RÁJ

INTERAKČNÍ PRVKY

IV. VEŘEJNĚ PROSPĚŠNÉ STAVBY

PLOCHY A KORIDORY S MOŽNOSTÍ VYVLASTNĚNÍ A UPLATNĚNÍ PŘEDKUPNÍHO PRÁVA

STAV	NÁVRH	POPIS
		DOPRAVNÍ INFRASTRUKTURA
		TECHNICKÁ INFRASTRUKTURA

V. POPIS VEŘEJNĚ PROSPĚŠNÝCH STAVB

ZNAČKA	POPIS
WD1-WD2, WD4-WD9	MÍSTNÍ OBSLUŽNÁ KOMUNIKACE

ZNAČKA	POPIS
WT1 - WT4	VODOVODÍ RÁD
WT5	ELEKTRO VN + TS

VI. LIMITY OCHRANY PŘÍRODY V ÚZEMÍ

- FYTOGEOGRAFIE
- BIOCHORA
- HYDROLOGIE
- HRANICE DÍLČÍHO POVODÍ
- KÓD DÍLČÍHO POVODÍ
- HRANICE PÁSMO HYGIENICKÉ OCHRANY VODNÍCH ZDROJŮ
- ZPF + OCHRANA PUPFL
- HRANICE BPEJ
- KÓD BPEJ
- TŘÍDA OCHRANY ZPF
- PLOCHY ZPF OHROŽENÉ EROZÍ
- PLOCHY MELIORACÍ
- OCHRANNÉ PÁSMO LESA - 50 m
- OSTATNÍ
- SESUV OSTATNÍ

VII. LIMITY OCHRANY DOPRAVY

- OCHRANNÉ PÁSMO KOMUNIKACE I. TR 100 M
- OCHRANNÉ PÁSMO ŽELEZNICE 60 M
- OCHRANNÉ PÁSMO KOMUNIKACE II. A III. TR 15 M
- ZASTÁVKA AUTOBUSU
- TURISTICKÁ TRASA ZELENÁ


VIII. KULTURNÍ LIMITY V ÚZEMÍ

1. POMNÍKY, KRUCIFIXY, ZVONICE

- 1 - BOŽÍ MUKA
- 2 - SOCHA SV. JOSEFA
- 3 - ZVONICE SE SOCHOU PANNY MARIE
- 4 - SOCHA KRÍŽKU
- 5 - POMNÍK OLDŘICHA PÓLA

VIII. LIMITY OCHRANY TECHNICKÉ INFRASTRUKTURY

STAV	NÁVRH	POPIS
		VRCHNÍ VEDENÍ VN 110 KV
		VRCHNÍ VEDENÍ VN 35 KV
		KABELOVÉ VEDENÍ VN
		DISTRIBUČNÍ TRAFOSTANICE
		OCHRANNÉ PÁSMO VN 35KV + 110KV 7 M OD OSY VEDENÍ
		OCHRANNÉ PÁSMO VN ZEMNÍ KABEL 1 M OD OSY KABELU
		RADIOKOMUNIKACE
		O2 - MÍSTNÍ KABELOVÉ VEDENÍ
		VODOVODY A KANALIZACE
		VRT, STUDNA, JÍMÁNÍ VODY
		VODOVODNÍ RÁDY
		HYDRANT NADZEMNÍ
		HYDRANT PODZEMNÍ
		KANALIZACE JEDNOTNÁ

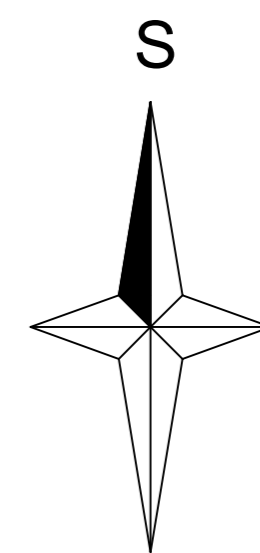

ÚZEMNÍ PLÁN

HORKA U STARÉ PAKY

M 1 : 5000

D1 - KOORDINAČNÍ VÝKRES

PORÍZOVATEL	OBEC HORKA U STARÉ PAKY - ZASTOUPENÁ ING. ARCH. VĚRA BLÁŽKOVÁ
ZPRACOVATEL	ING. ARCH. VĚRA BLÁŽKOVÁ PETŘINOVA 255 SEMILY ČKA 01 628 IČO 45599581
NADŘÍZENÝ ORGÁN	KÚ LIBERECKÉHO KRAJE - OÚPSŘ VERZE: 12.06.2012
SCHVALUJÍCÍ ORGÁN	ZASTUPITELSTVO HORKA U STARÉ PAKY