


LEGENDA

I. ZÁKLADNÍ ČLENĚNÍ ÚZEMÍ

	ZASTAVENÉ ÚZEMÍ
	HRANICE KATASTRU
	HRANICE OBCE
	KATASTR
	VRSTEVNICE PO 5m
	ZASTAVITELNÉ PLOCHY
	OZNAČENÍ ZASTAVITELNÉ PLOCHY
	VARIANTA PŘELOŽKY KOMUNIKACE I/16
	VARIANTA PŘELOŽKY KOMUNIKACE II/16

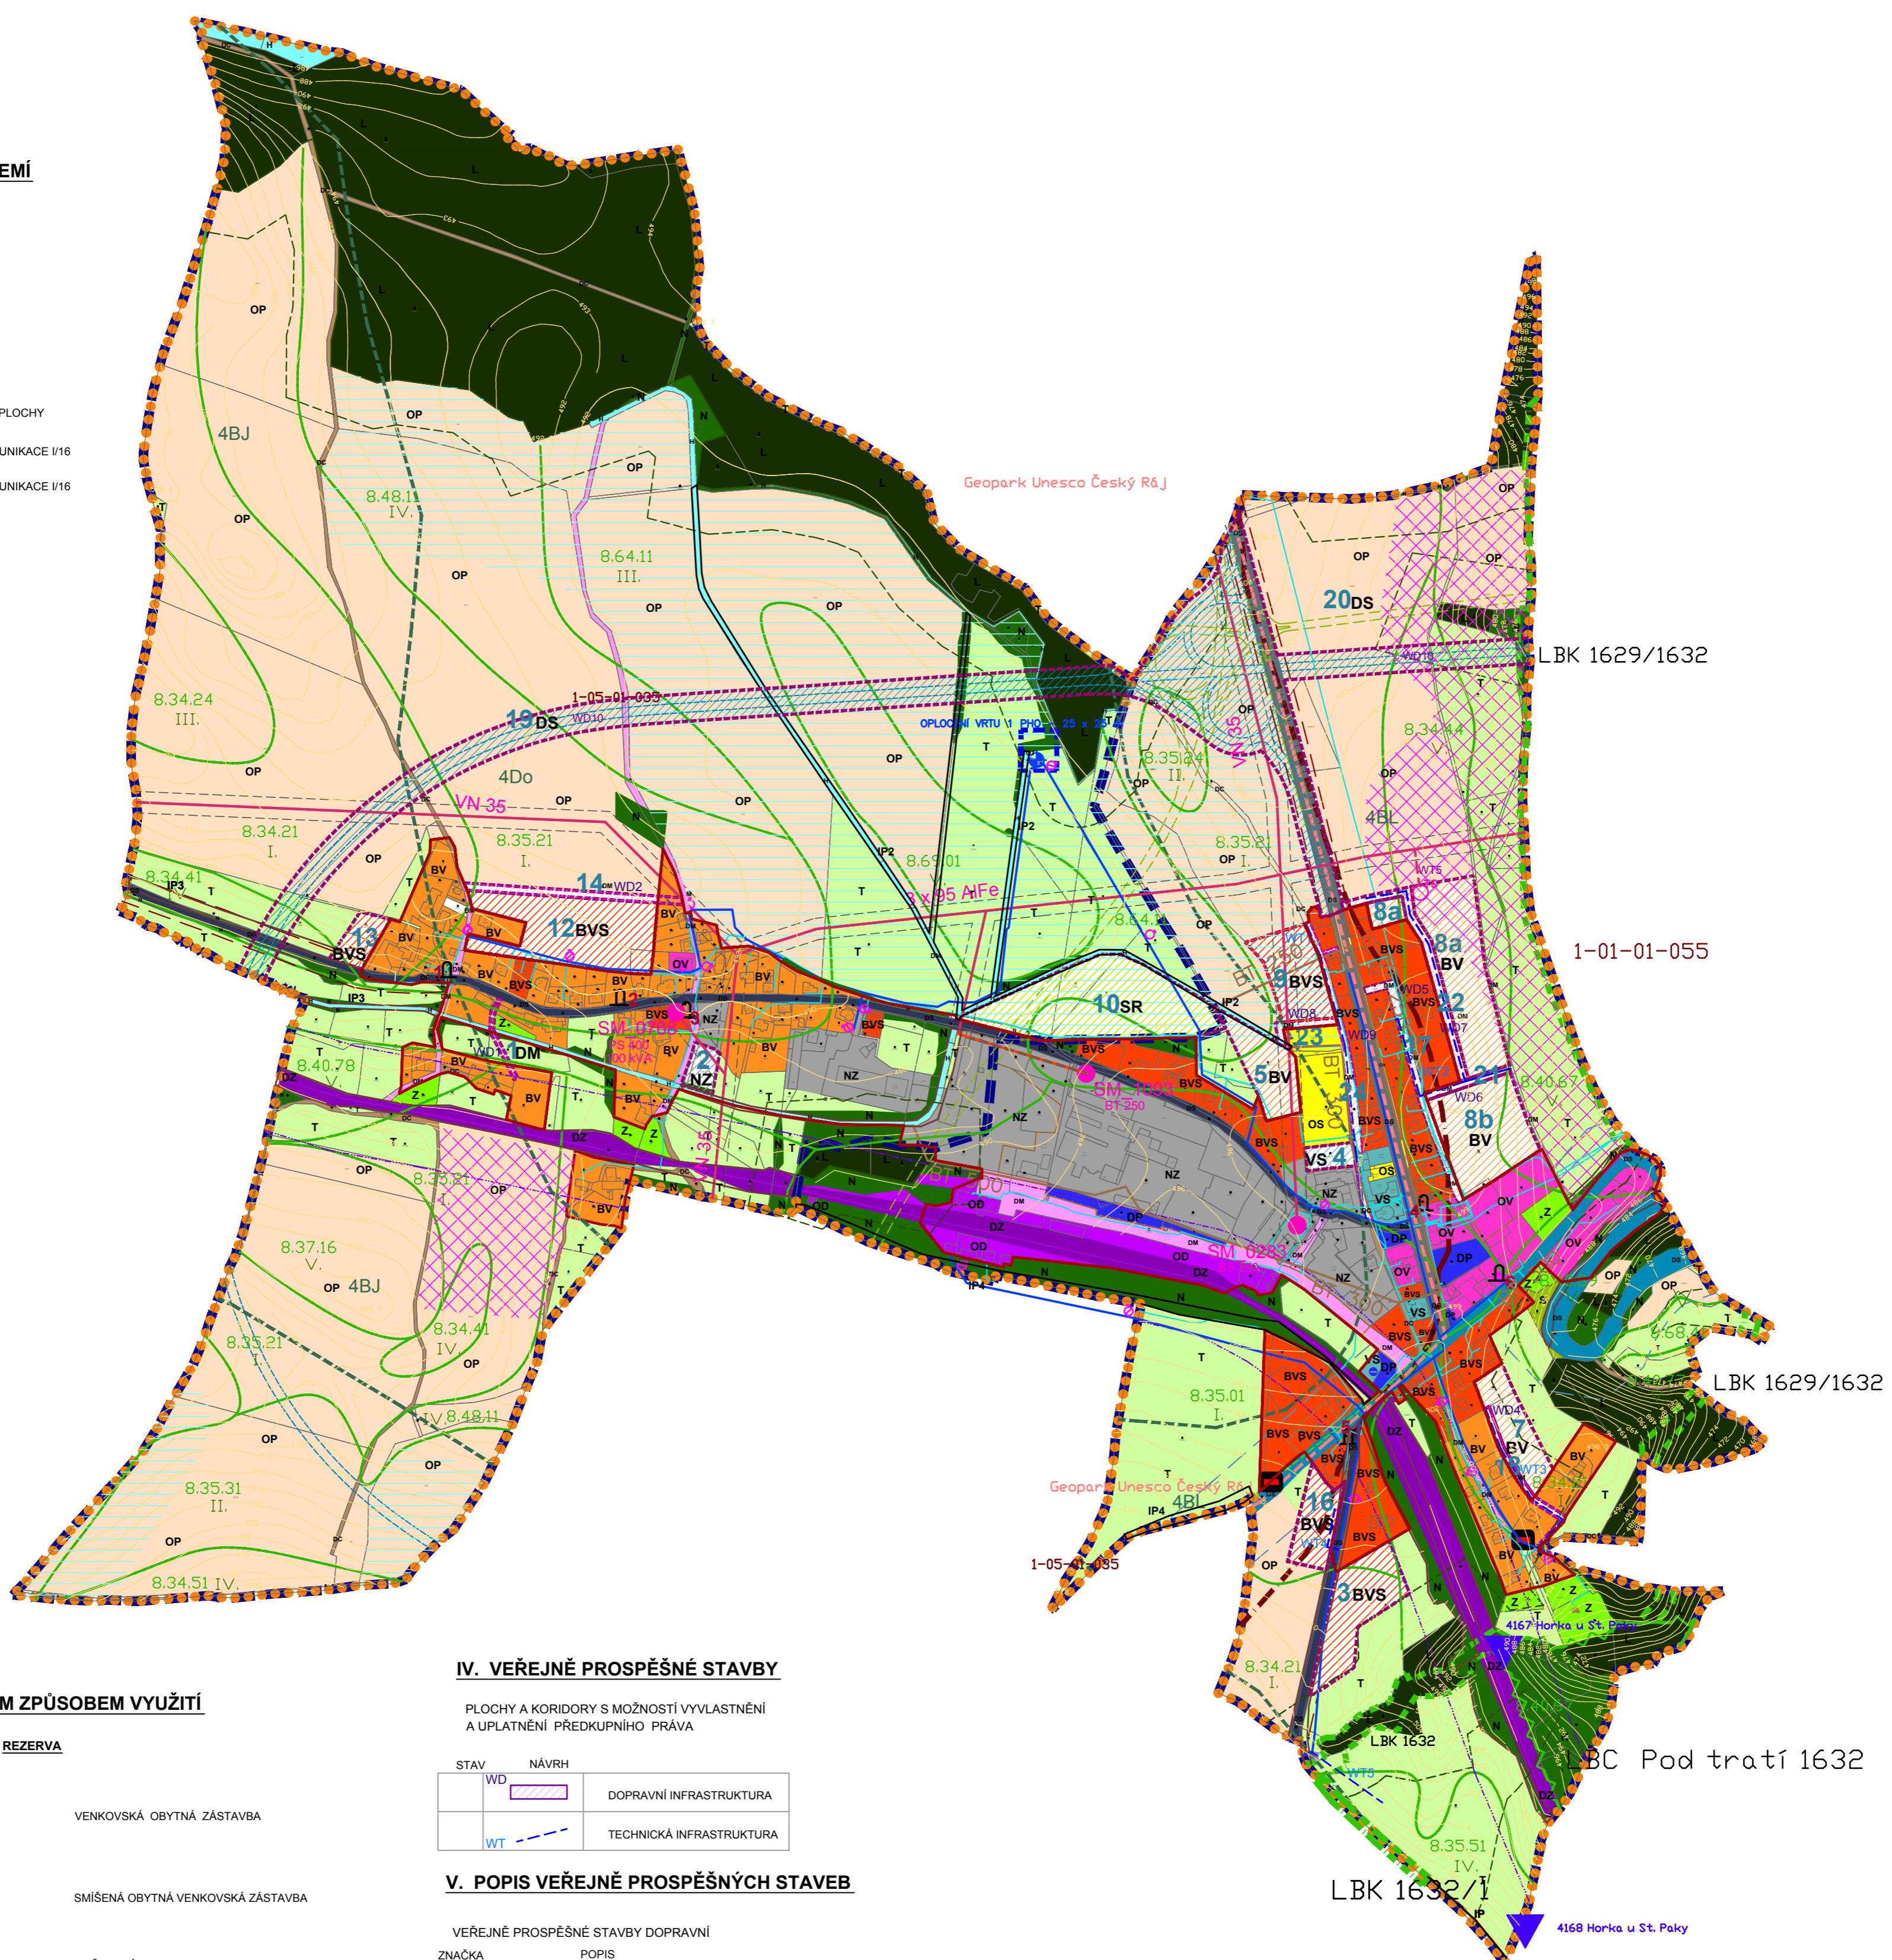

II. PLOCHY S ROZDÍLNÝM ZPŮSOBEM VYUŽITÍ

STAV NÁVRH PŘESTAVBA REZERVA

PLOCHY BYDLENÍ

		VENKOVSKÁ OBYTNÁ ZÁSTAVBA
--	--	---------------------------

PLOCHY SMÍŠENÉ OBYTNÉ

		SMÍŠENÁ OBYTNÁ VENKOVSKÁ ZÁSTAVBA
--	--	-----------------------------------

PLOCHY OBČANSKÉHO VYBAVENÍ

		OBČANSKÁ VYBAVENOST
		SPORTOVNÍ PLOCHY
		PLOCHY SPORTU A REKREACE
		PLOCHY ŽELEZNIČNÍCH POZEMKŮ

PLOCHY DOPRAVNÍ INFRASTRUKTURY

		DOPRAVNÍ PLOCHY - KOMUNIKACE I.
		DOPRAVNÍ PLOCHY - KOMUNIKACE II.
		DOPRAVNÍ PLOCHY - KOMUNIKACE III.
		ZPEVNĚNÉ PLOCHY A PARKOVIŠTĚ
		DOPRAVNÍ PLOCHY - MÍSTNÍ KOMUNIKACE
		DOPRAVNÍ PLOCHY - ÚČELOVÁ KOMUNIKACE POŘÍZNÍ CESTY
		DOPRAVNÍ PLOCHY - ŽELEZNICE
		ZPEVNĚNÉ CHODNÍKY

PLOCHY TECHNICKÉ INFRASTRUKTURY

		PLOCHY TECHNICKÉHO VYBAVENÍ
--	--	-----------------------------

PLOCHY VÝROBY A SKLADOVÁNÍ

		PLOCHY SMÍŠENÉ VÝROBY A SLUŽEB
		PLOCHY VÝROBY S NÍZKOU ZÁTĚŽÍ

PLOCHY VODNÍ A VODOHOSPODÁŘSKÉ

		VODNÍ TOKY A PLOCHY
--	--	---------------------

PLOCHY ZEMĚDĚLSKÉ

		TRVALÉ TRAVNÍ POROSTY
		ORNÁ PŮDA

PLOCHY LESNÍ

		LESY (PUPFL)
--	--	--------------

PLOCHY SMÍŠENÉ NEZASTAVĚNÉHO ÚZEMÍ

		VYSOKÝ NÁLET NA NELESNÍ PŮDĚ
		ZAHRADY
		OVOČNÉ SADY

III. VEŘEJNĚ PROSPĚŠNÁ OPATŘENÍ

ÚZEMNÍ SYSTÉM EKOLOGICKÉ STABILITY

	LOKÁLNÍ BIOCENTRUM VYMEZENÉ FUNKČNÍ, ČÁSTEČNĚ FUNKČNÍ
	LOKÁLNÍ BIOKORIDOR VYMEZENÝ FUNKČNÍ
	OCHRANNÉ PÁSMO LESA - 50 m
	GEOPARK UNESCO ČESKÝ RÁJ
	INTERAKČNÍ PRVKY

IV. VEŘEJNĚ PROSPĚŠNÉ STAVBY

PLOCHY A KORIDORY S MOŽNOSTÍ VYVLASTNĚNÍ A UPLATNĚNÍ PŘEDKUPNÍHO PRÁVA

STAV	NÁVRH	POPIS
		DOPRAVNÍ INFRASTRUKTURA
		TECHNICKÁ INFRASTRUKTURA

V. POPIS VEŘEJNĚ PROSPĚŠNÝCH STAVEB

VEŘEJNĚ PROSPĚŠNÉ STAVBY DOPRAVNÍ

ZNAČKA	POPIS
WD1-WD2, WD4-WD9	MÍSTNÍ OBSLUŽNÁ KOMUNIKACE

VEŘEJNĚ PROSPĚŠNÉ STAVBY TECHNICKÉ

ZNAČKA	POPIS
WT1 - WT4	VODOVODÍ RÁD
WT5	ELEKTRO VN + TS

V. LIMITY OCHRANY PŘÍRODY V ÚZEMÍ

FYTOGEOGRAFIE	POPIS
	BIOCHORA
HYDROLOGIE	POPIS
	HRANICE DÍLČÍHO POVODÍ
	KÓD DÍLČÍHO POVODÍ
	HRANICE PÁSMO HYGIENICKÉ OCHRANY VODNÍCH ZDROJŮ
	ZPF + OCHRANA PUPFL
	HRANICE BPEJ
	KÓD BPEJ
	TŘÍDA OCHRANY ZPF
	PLOCHY ZPF OHROŽENÉ EROZÍ
	PLOCHY MELIORACÍ
	OCHRANNÉ PÁSMO LESA - 50 m
OSTATNÍ	POPIS
	SESUV OSTATNÍ

VI. LIMITY OCHRANY DOPRAVY

	OCHRANNÉ PÁSMO KOMUNIKACE I. TR 100 M
	OCHRANNÉ PÁSMO ŽELEZNICE 60 M
	OCHRANNÉ PÁSMO KOMUNIKACE II. A III. TR 15 M
	ZASTÁVKA AUTOBUSU
	TURISTICKÁ TRASA ZELENÁ


VII. KULTURNÍ LIMITY V ÚZEMÍ

POMNÍKY, KRUCIFIXY, ZVONICE

- BOŽÍ MUKA
- SOCHA SV. JOSEFA
- ZVONICE SE SOCHOU PANNY MARIE
- SOCHA KŘÍŽKU
- POMNÍK OLDŘICHA PÓLA

VIII. LIMITY OCHRANY TECHNICKÉ INFRASTRUKTURY

STAV	NÁVRH	POPIS
		VRCHNÍ VEDENÍ VVN 110 KV
		VRCHNÍ VEDENÍ VN 35 KV
		KABELOVÉ VEDENÍ VN
		DISTRIBUČNÍ TRAFOSTANICE
		OCHRANNÉ PÁSMO VN 35KV + 110KV 7 M OD OSY VEDENÍ
		OCHRANNÉ PÁSMO VN ZEMNÍ KABEL 1 M OD OSY KABELU
RADIOKOMUNIKACE	POPIS	
	OZ - MÍSTNÍ KABELOVÉ VEDENÍ	
VODOVODY A KANALIZACE	POPIS	
	VRT, STUDNA, JÍMÁNÍ VODY	
	VODOVODNÍ RÁDY	
	HYDRANT NADZEMNÍ	
	HYDRANT PODZEMNÍ	
	KANALIZACE JEDNOTNÁ	

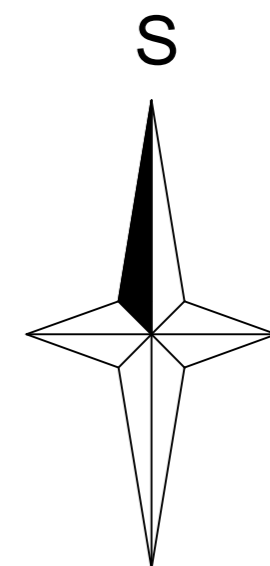

ÚZEMNÍ PLÁN HORKA U STARÉ PAKY

M 1 : 5000

D1 - KOORDINAČNÍ VÝKRES

POŘIZOVATEL	OBEC HORKA U STARÉ PAKY - ZASTOUPENÁ ING.ARCH.VĚRA BLAŽKOVÁ
ZPRACOVATEL	ING.ARCH.VĚRA BLAŽKOVÁ PETŘINOVA 256 SEMILY ČKA 01 628 IČO 45999581
NADŘÍZENÝ ORGÁN	KÚ LIBERECKÉHO KRAJE OÚPSŘ
SCHVALLJÍCÍ ORGÁN	ZASTUPITELSTVO HORKA U STARÉ PAKY
VERZE:	12.06.2012