

# Horka u Staré Paky

D1 - Koordinační výkres

Změna č. 1 - Návrh



## Základní členění


- Hranice obce
- Hranice katastru
- Katastr
- Plochy přestavby
- Zastavitelná plocha
- Zastavěné území
- Označení návrhové plochy

## Veřejně prospěšná opatření

- LBC, Lokální biocentrum
- LBK, Lokální biokoridor
- Interakční prvek

## Technická infrastruktura

- | STAV              | NÁVRH |                                    |
|-------------------|-------|------------------------------------|
| <b>Elektřina</b>  |       |                                    |
|                   |       | Trafostanice                       |
|                   |       | Elektrické vedení 35kV             |
|                   |       | Ochranné pásmo trafostanice        |
|                   |       | Ochranné pásmo elektrického vedení |
| <b>Vodovod</b>    |       |                                    |
|                   |       | Čerpací stanice                    |
|                   |       | Vodovodní řád včetně OP            |
| <b>Kanalizace</b> |       |                                    |
|                   |       | Kanalizace včetně OP               |
| <b>Komunikace</b> |       |                                    |
|                   |       | Kabelové vedení včetně OP          |
|                   |       | RR spoje                           |

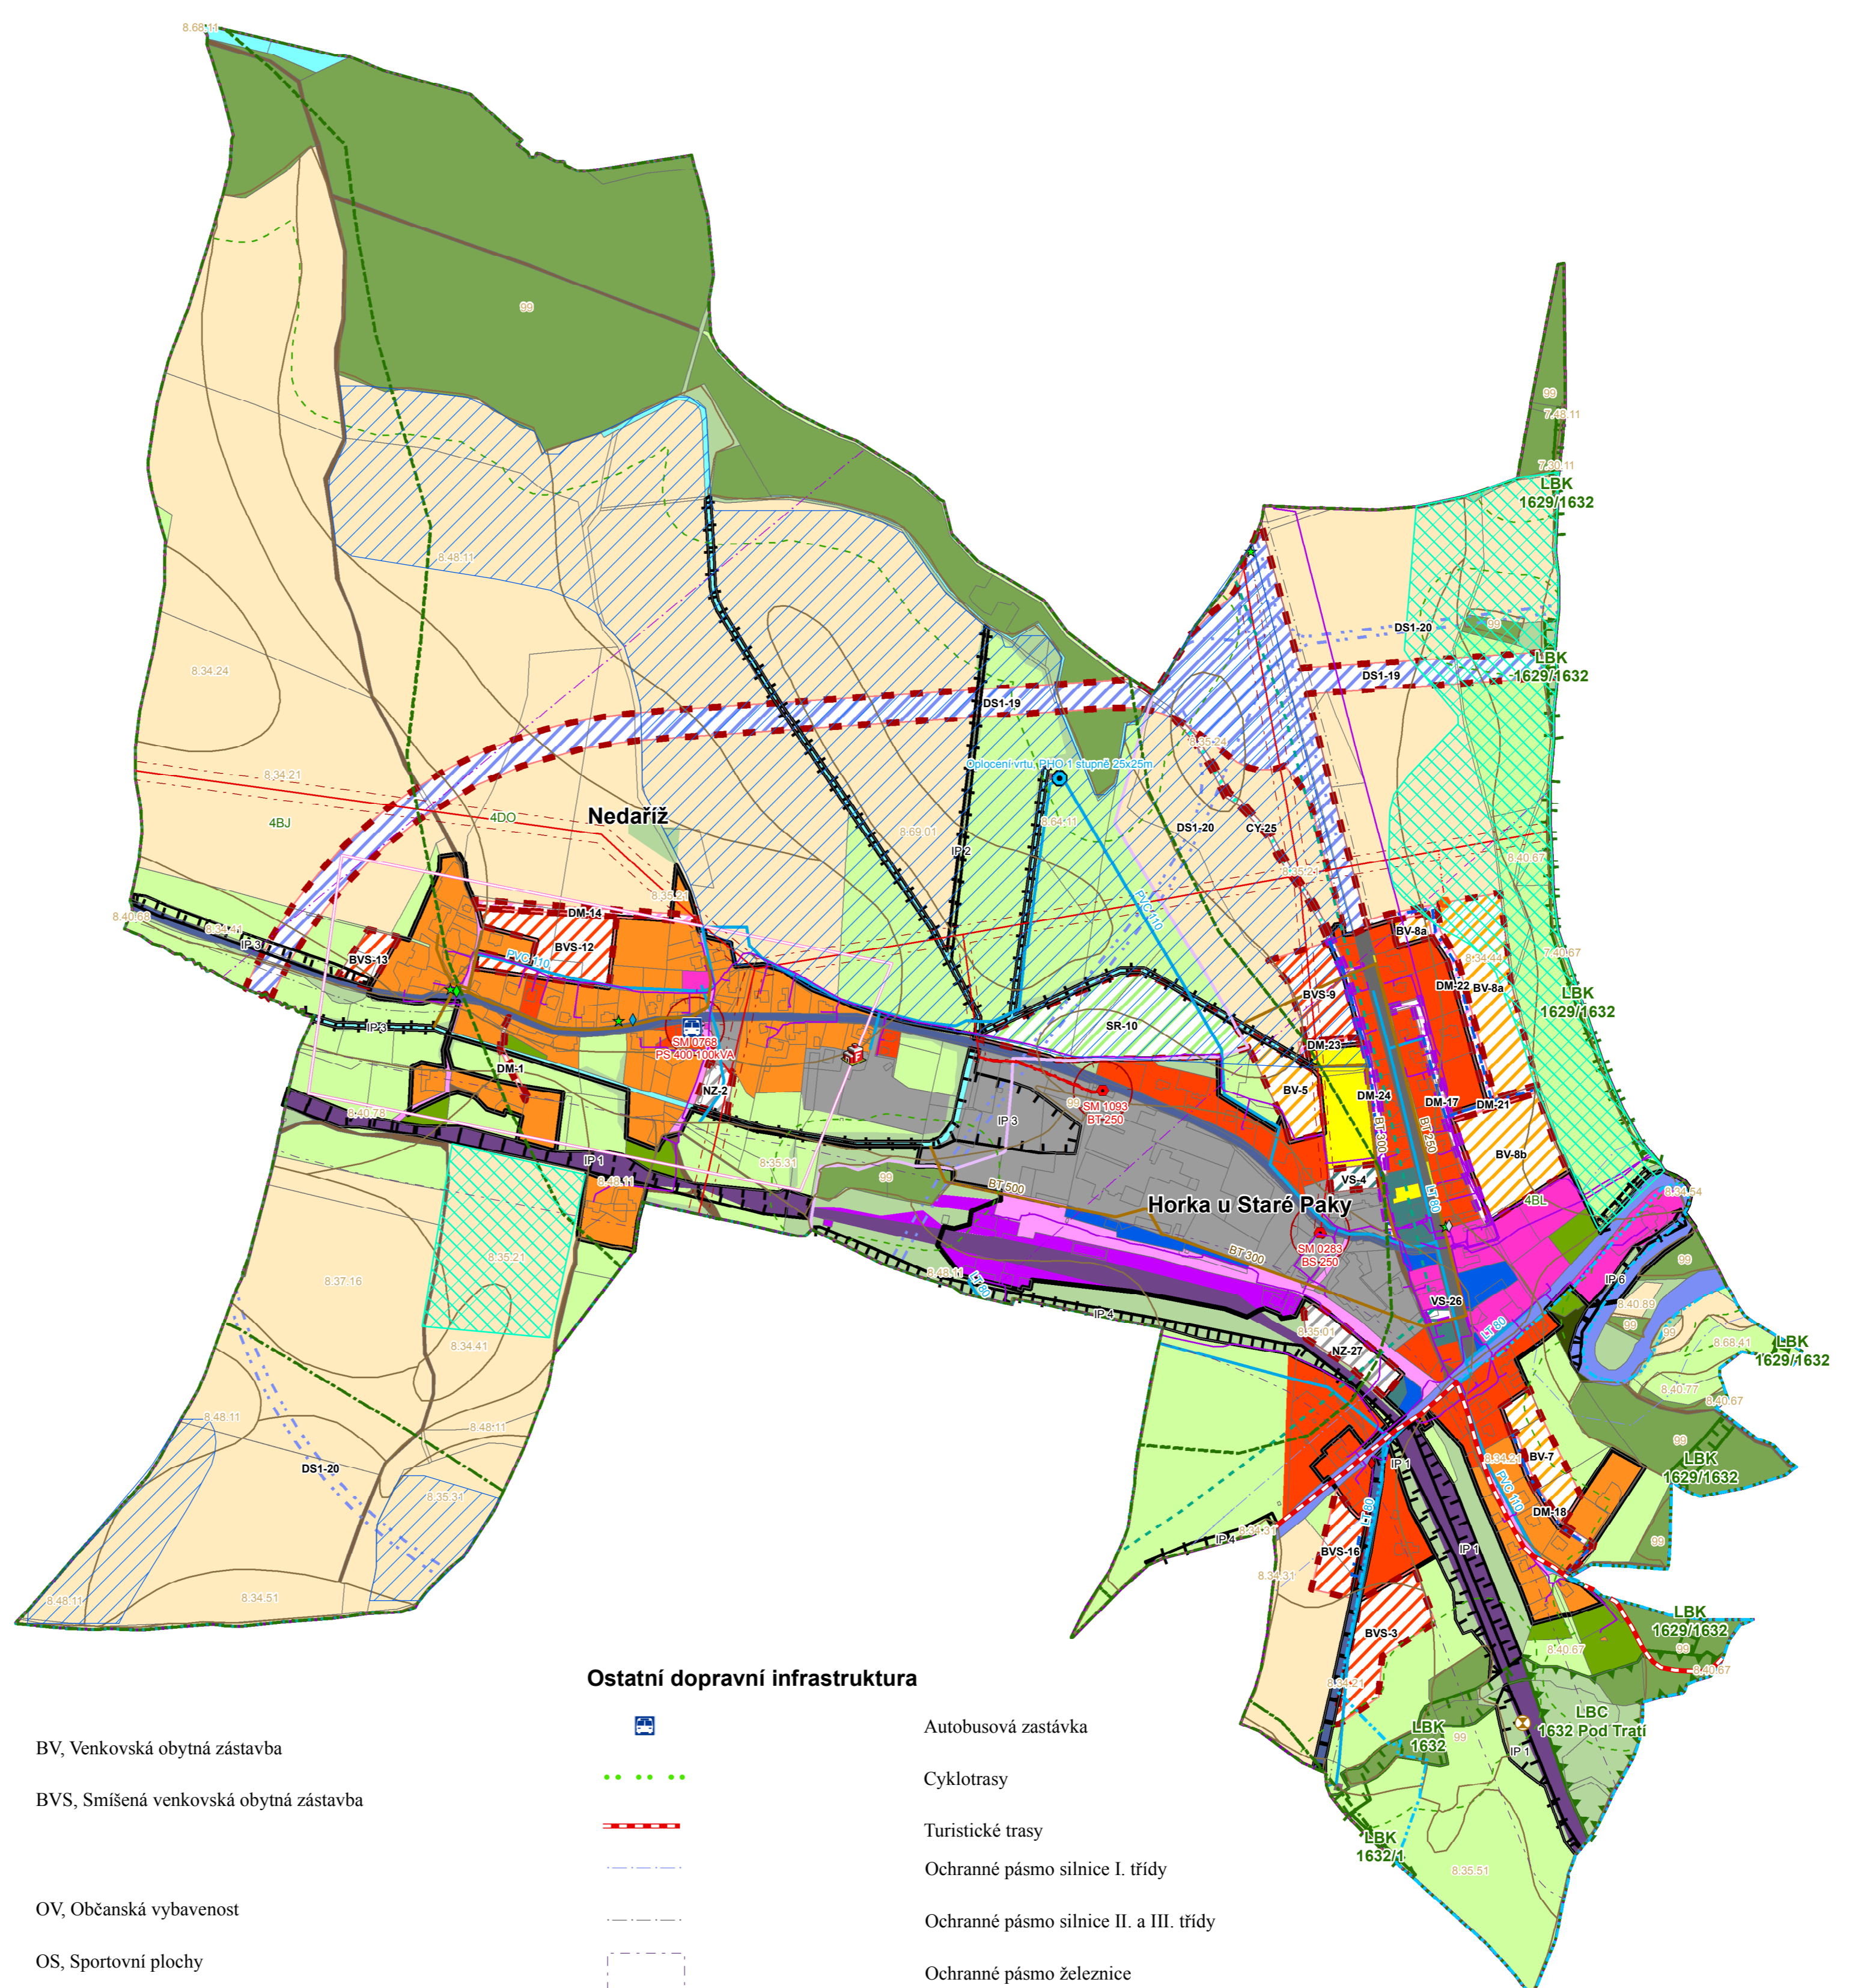

## Plochy s rozdílným způsobem využití

STAV NÁVRH PŘESTAVBA REZERVA

### Plochy bydlení

- BV, Venkovská obytná zástavba
- BVS, Smišená venkovská obytná zástavba

### Plochy občanského vybavení

- OV, Občanská vybavenost
- OS, Sportovní plochy
- SR, Plochy sportu a rekreace
- OD, Plochy železničních pozemků

### Plochy dopravní infrastruktury

- DS1, Dopravní plochy - komunikace I. třídy
- DS2, Dopravní plochy - komunikace II. třídy
- DS3, Dopravní plochy - komunikace III. třídy
- DP, Zpevněné plochy a parkoviště
- DM, Dopravní plochy - místní komunikace
- DC, Dopravní plochy - účelová komunikace a polní cesty
- DZ, Dopravní plochy - železnice
- CY, Dopravní plochy - cyklotrasa

### Plochy technické infrastruktury

- OT, Plochy technického vybavení

### Plochy výroby a skladování

- VS, Plochy smíšené výroby a služeb
- NZ, Plochy výroby s nízkou zátěží

### Plochy vodní a vodohospodářské

- H, Vodní toky a plochy

### Plochy zemědělské

- T, Trvalé travní porosty
- OP, Orná půda

### Plochy lesní

- L, Lesy(PUPFL)

### Plochy smíšeného nezastavěného území

- N, Vysoký nálet na nelesní půdě
- Z, Zahrady
- S, Ovočné sady

## Ostatní dopravní infrastruktura

- Autobusová zastávka
- Cyklotrasy
- Turistické trasy
- Ochranné pásmo silnice I. třídy
- Ochranné pásmo silnice II. a III. třídy
- Ochranné pásmo železnice
- Třída/číslo komunikace
- Kategorie komunikace

## Přírodní limity

- Biohora
- BPEJ
- Geopark
- Ochranné pásmo lesa

## Hydrologie

- Ochranné pásmo vodního zdroje

## Geologie

- Sesuvné území - bodové označení

## Hodnoty v území

- Boží muka
- pomník Oldřicha Póla
- socha křížku
- socha sv. Josefa
- zvonice se sochou panny Marie
- Jednotka požární ochrany
- Nemovitá kulturní památka
- Archeologická naleziště

## Ostatní

- Eroze
- Meliorace

Pořizovatel:	Obec Horka u Staré Paky - zastoupená Ing. Arch. Věrou Blažkovou
Zpracovatel:	Ing. arch. Věra Blažková, Petřínova 255 Semily ČKA 01 628 IČO 45599581
Nadřízený orgán:	KÚ Libereckého kraje OÚPSŘ
Schvalující orgán:	Zastupitelstvo Horka u Staré Paky

0 0,125 0,25 0,5 km

1:5 000